



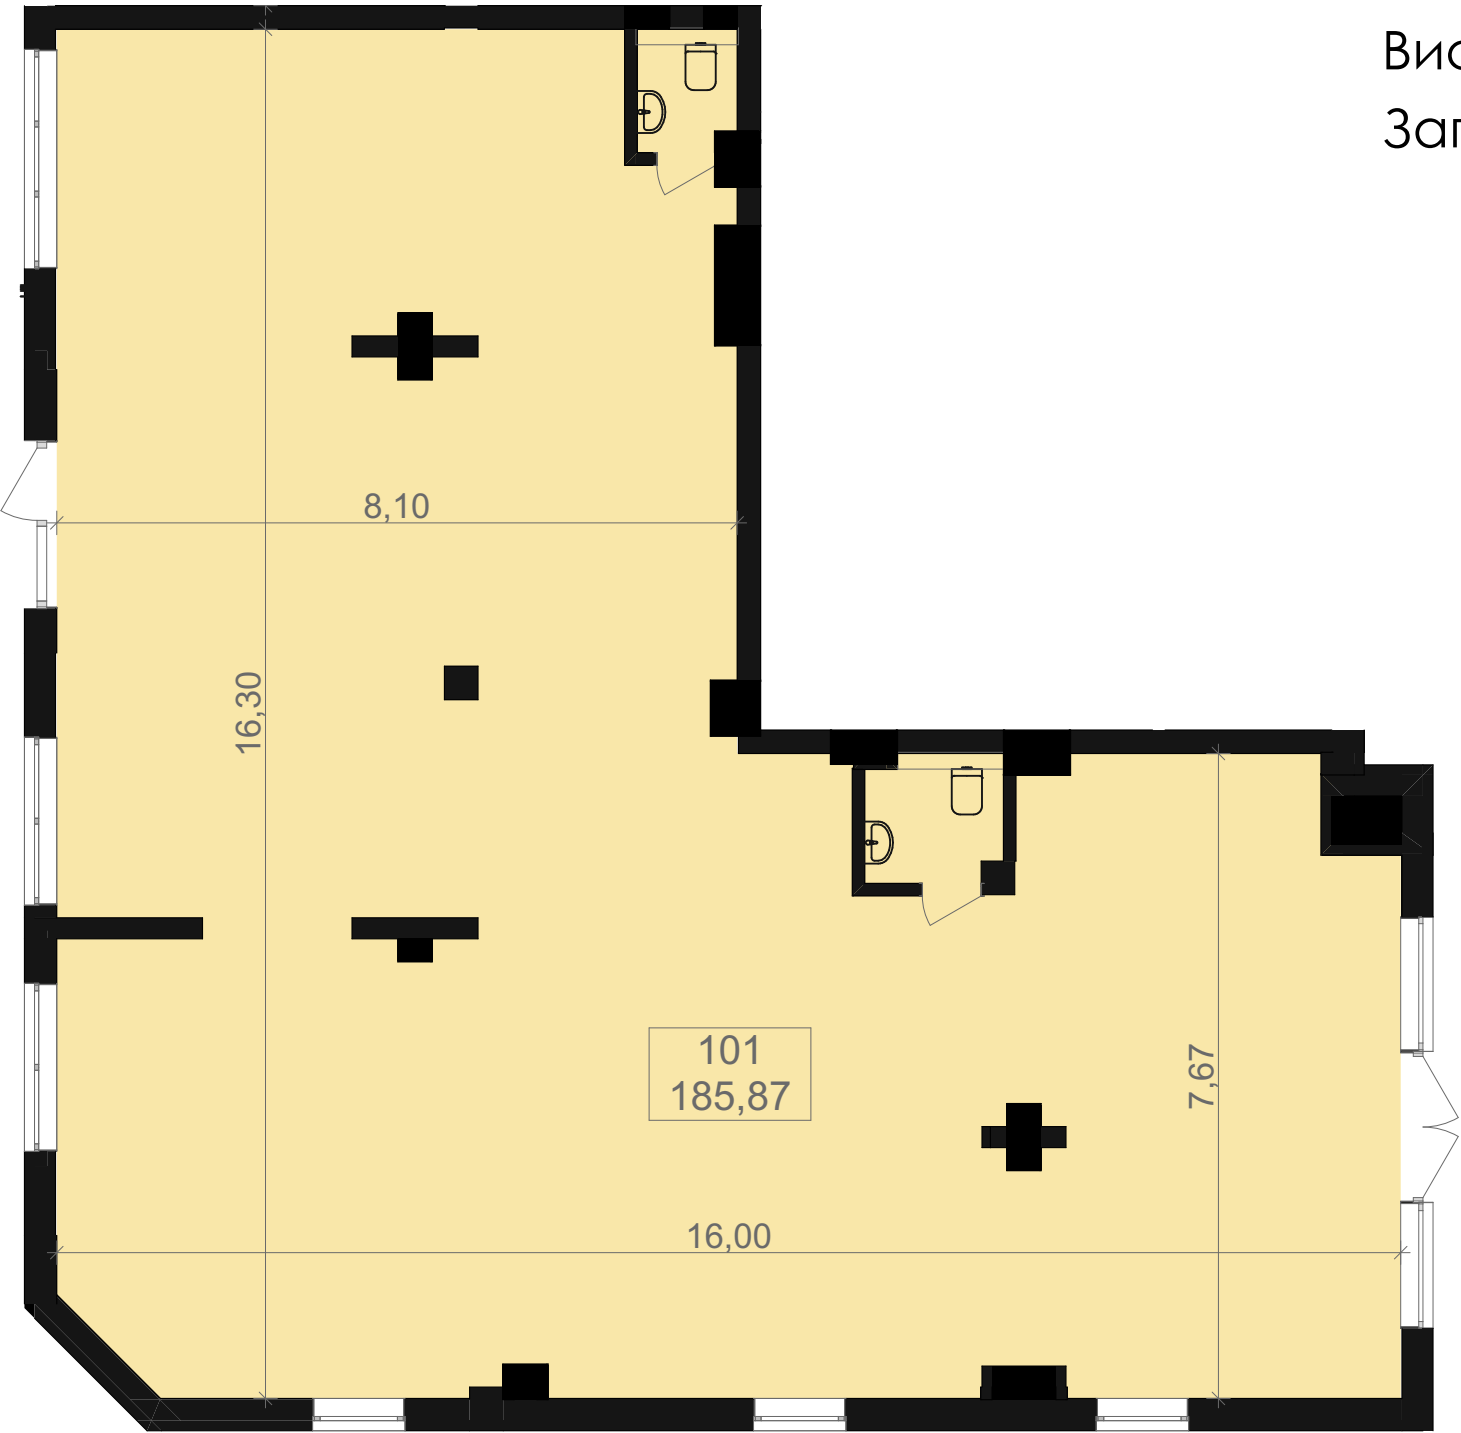

Секція	1
Комерційне приміщення	№101
Поверх	1
Висота приміщення	4,0 м
Загальна площа	185,87 м ²

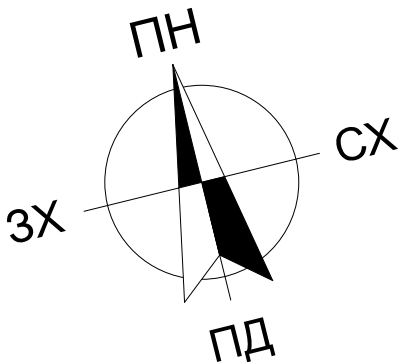