


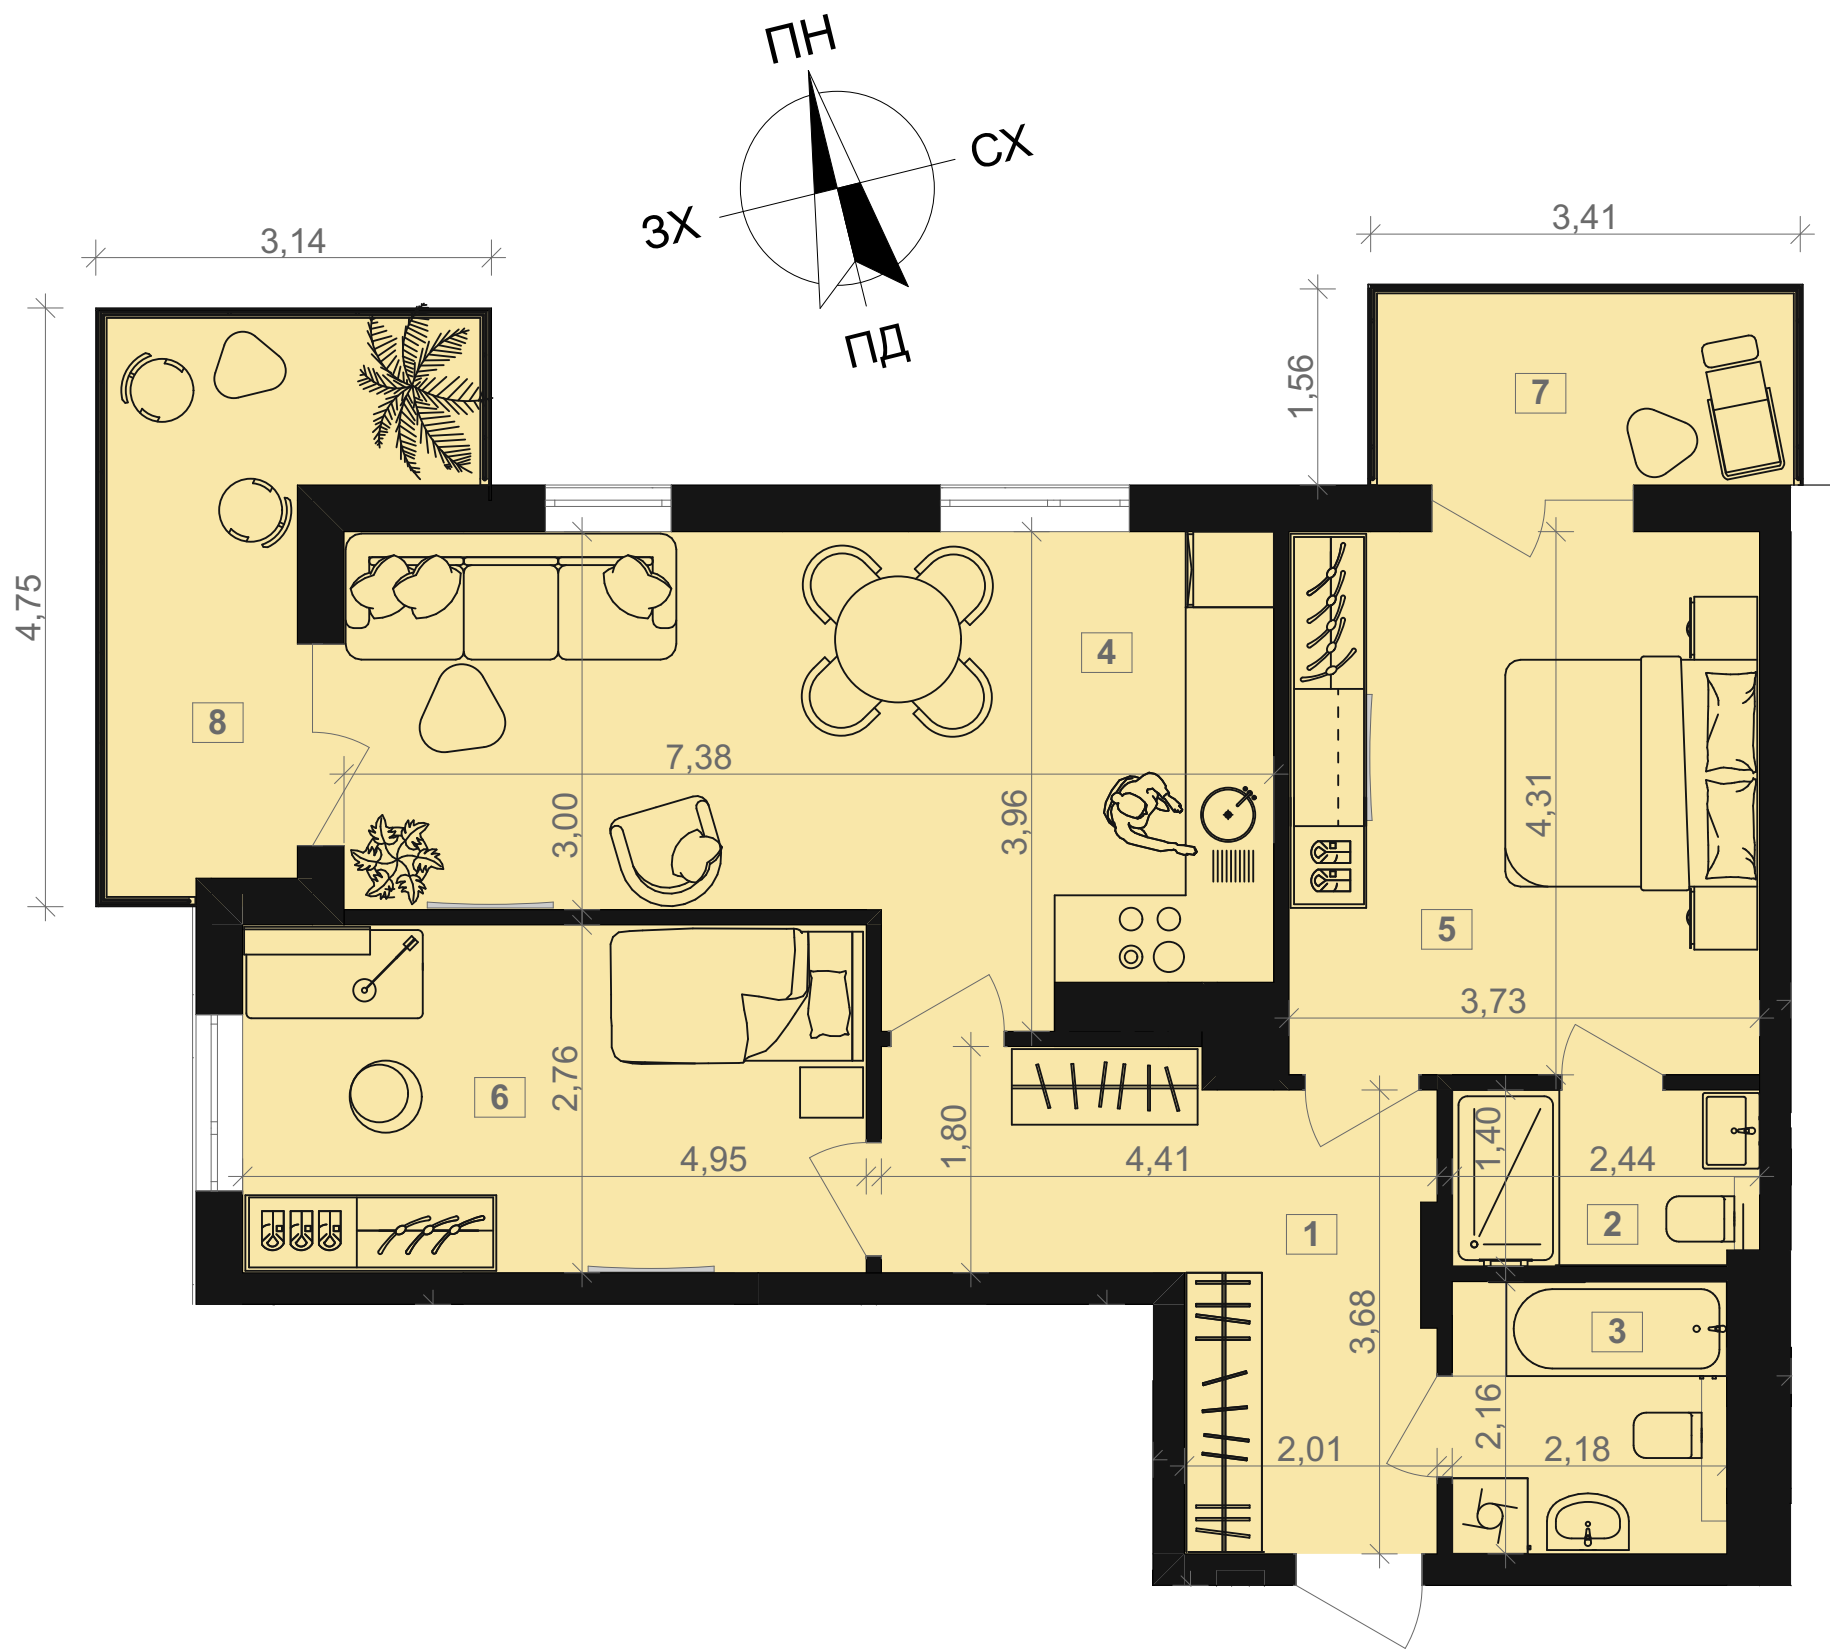

Секція 1
Тип квартири 2К+
Кількість кімнат 2

1	Коридор	11,32
2	Санвузол	3,29
3	Санвузол	4,59
4	Кухня-їдальня	24,10
5	Житлова кімната	16,04
6	Житлова кімната	13,43
7	Балкон 4,90x0,3(К)	1,47
8	Балкон 8,62x0,3(К)	2,59
Загальна площа		76,83 м²

