
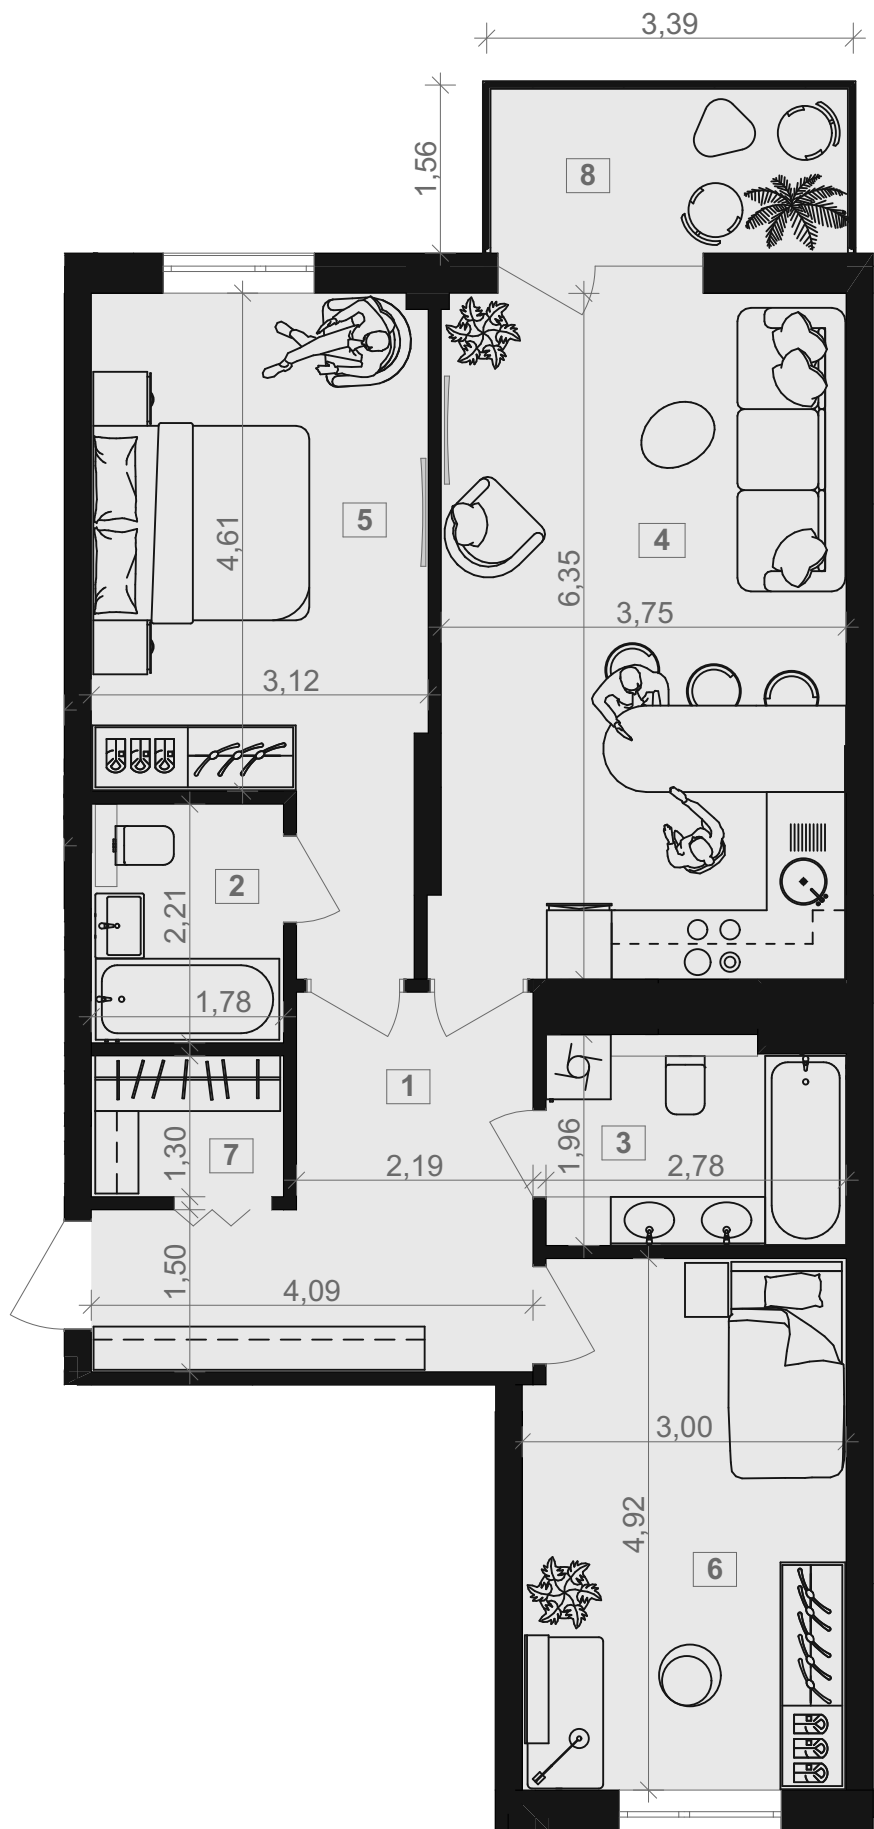


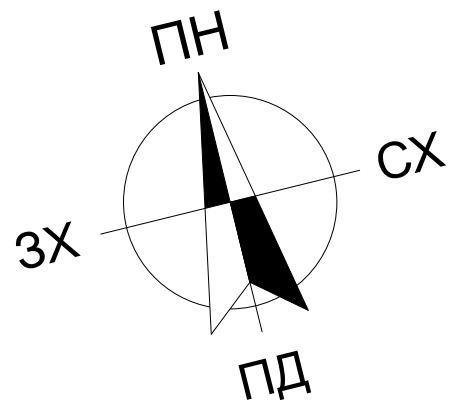

Секція 1

Тип квартири 2К+

Кількість кімнат 2

1	Коридор	10,77
2	Санвузол	3,82
3	Санвузол	5,14
4	Кухня-їдальня	23,20
5	Житлова кімната	16,00
6	Житлова кімната	14,26
7	Гардероб	2,21
8	Балкон 4,91x0,3(К)	1,47
Загальна площа		76,87 м²

