



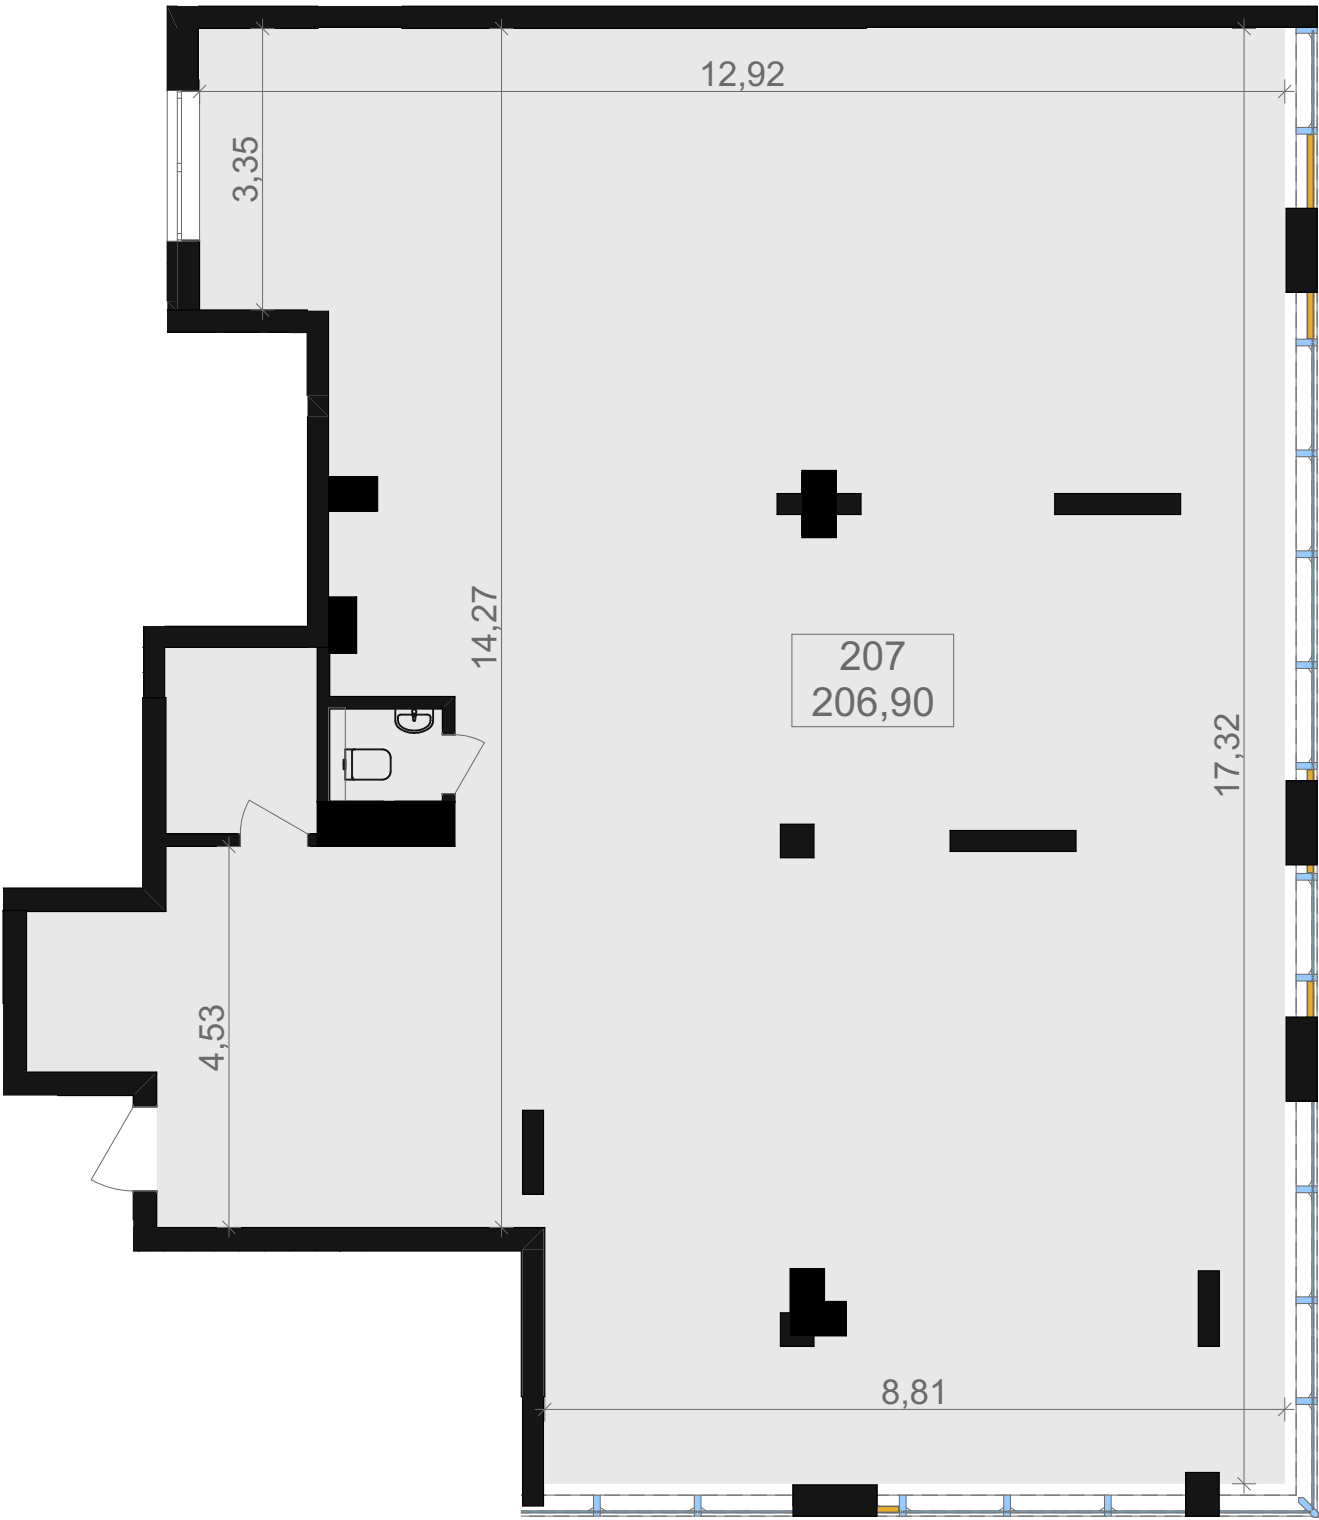

Секція	2
Комерційне приміщення	№207
Поверх	2
Висота приміщення	3,3 м
Загальна площа	206,90 м ²

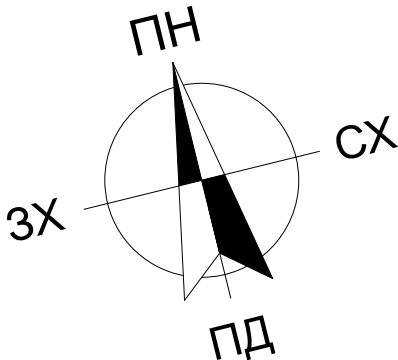