



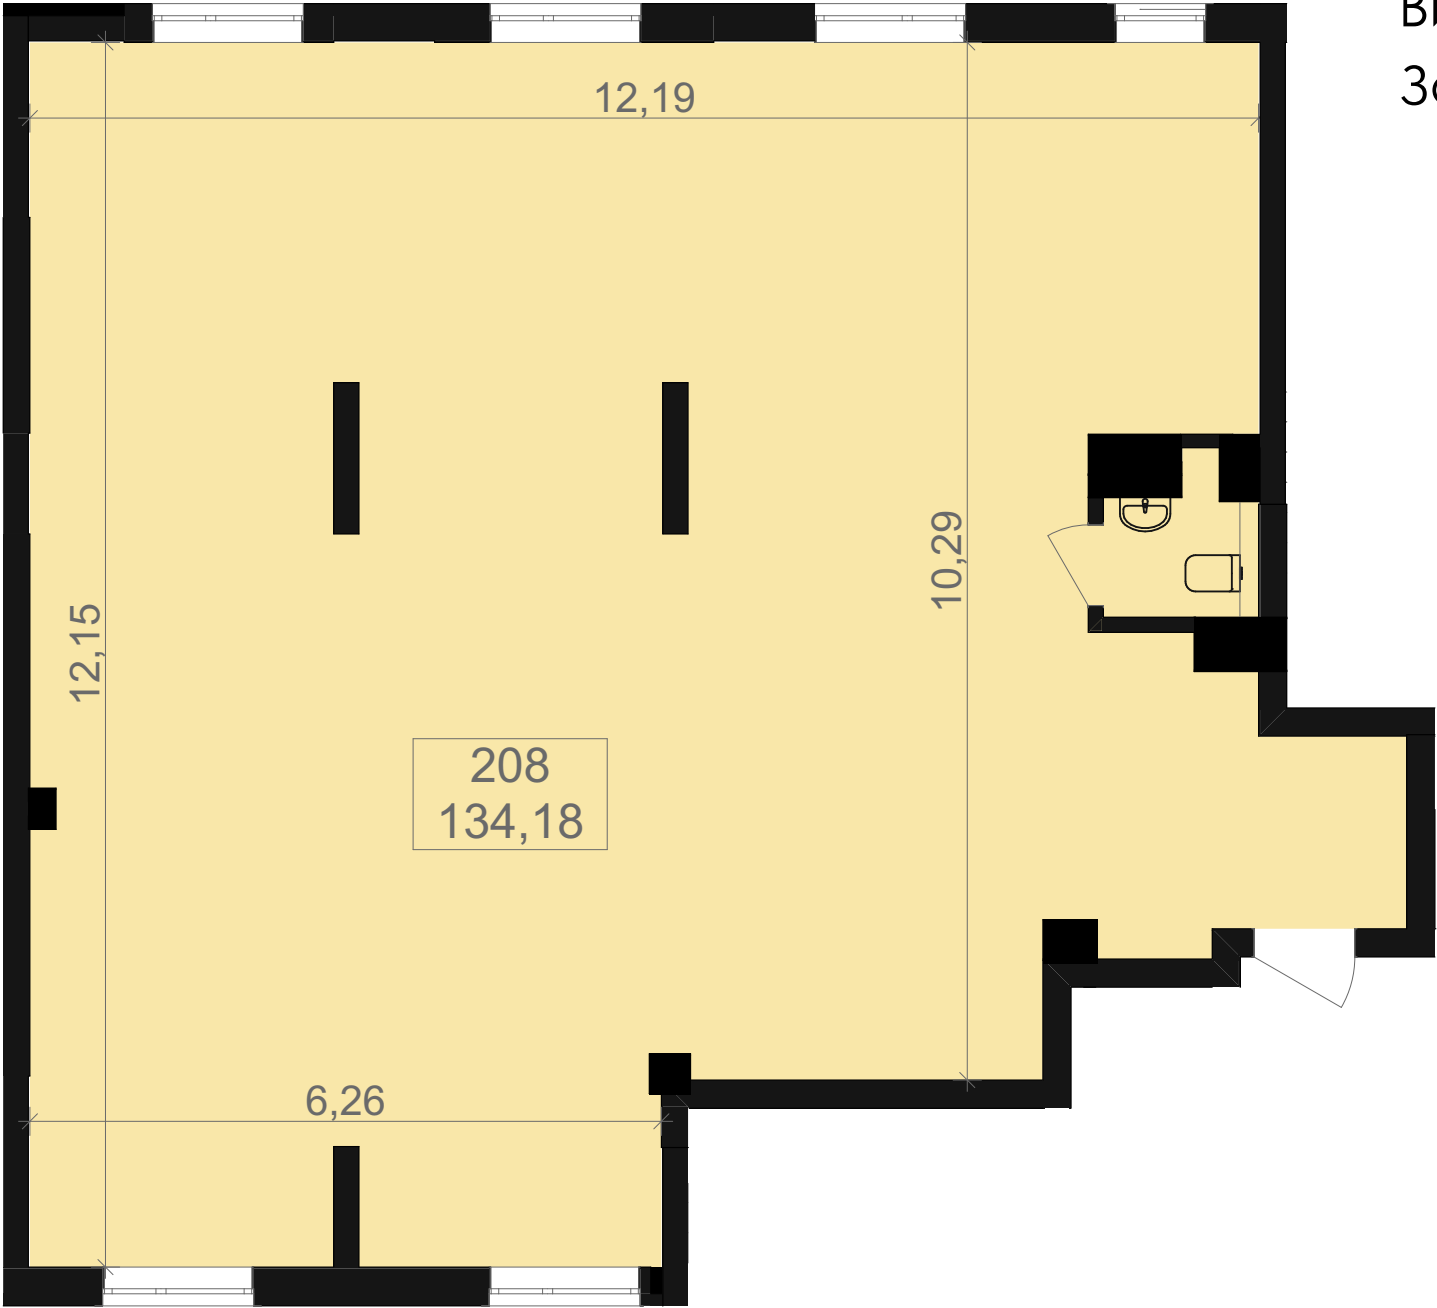

Секція	2
Комерційне приміщення	№208
Поверх	2
Висота приміщення	3,3 м
Загальна площа	134,18 м ²

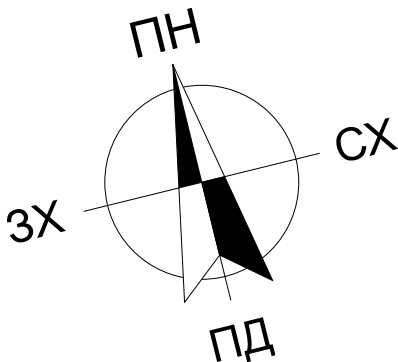