


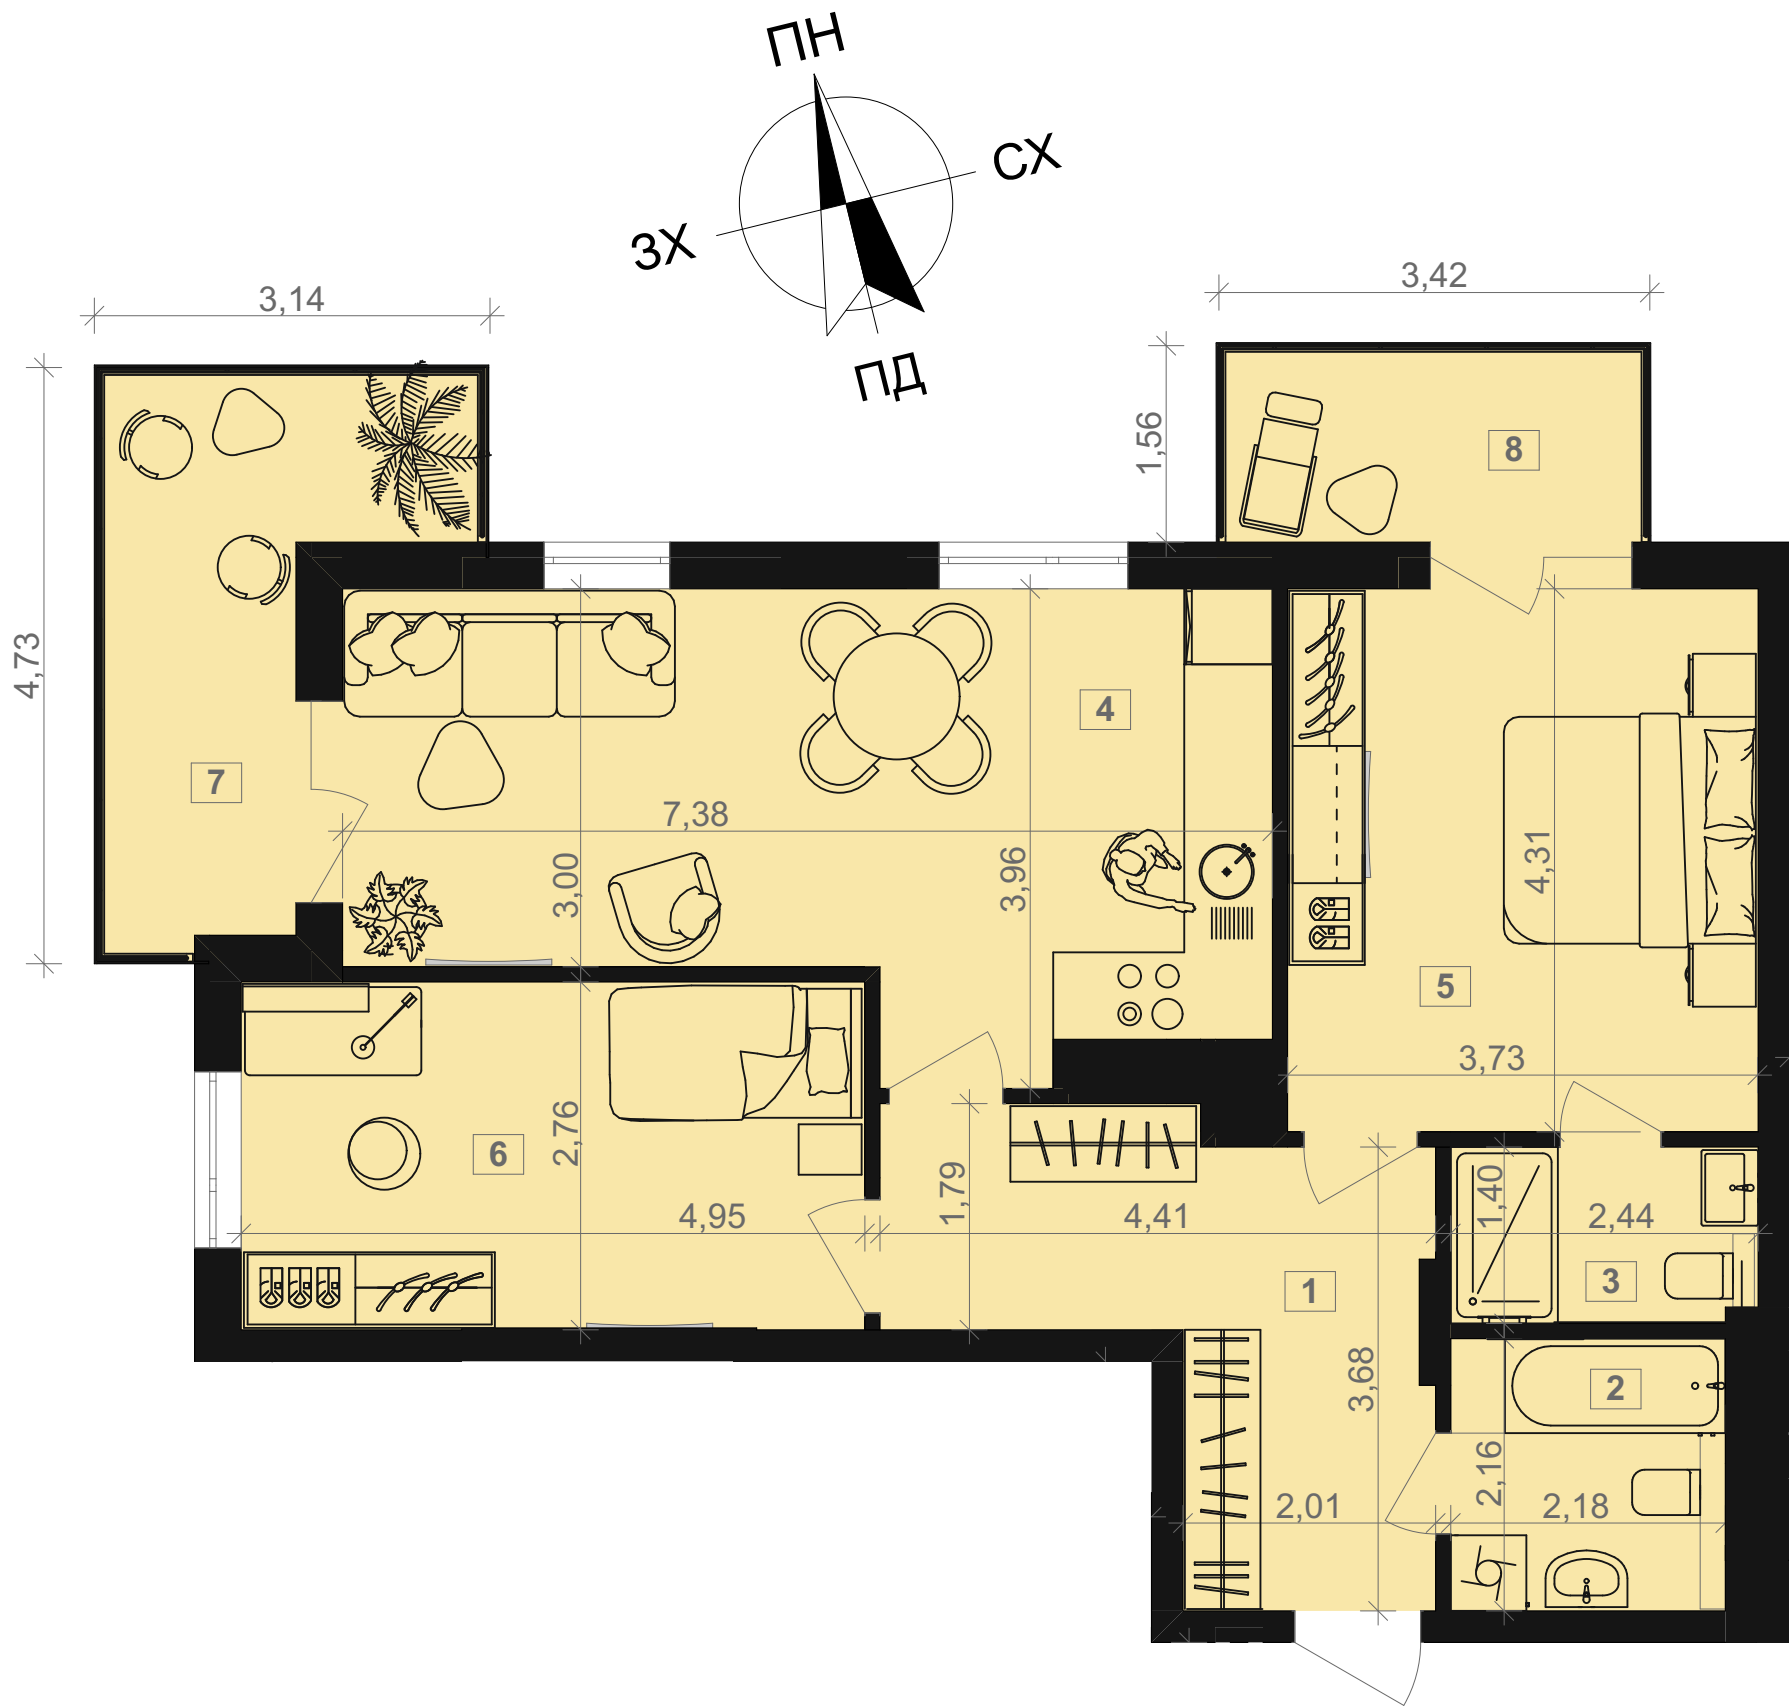

Секція 1
Тип квартири 2К+
Кількість кімнат 2

1	Коридор	11,33
2	Санвузол	4,58
3	Санвузол	3,25
4	Кухня-їдальня	24,13
5	Житлова кімната	16,03
6	Житлова кімната	13,43
7	Балкон 4,91x0,3(К)	1,47
8	Балкон 8,62x0,3(К)	2,59
Загальна площа		76,81 м²

