
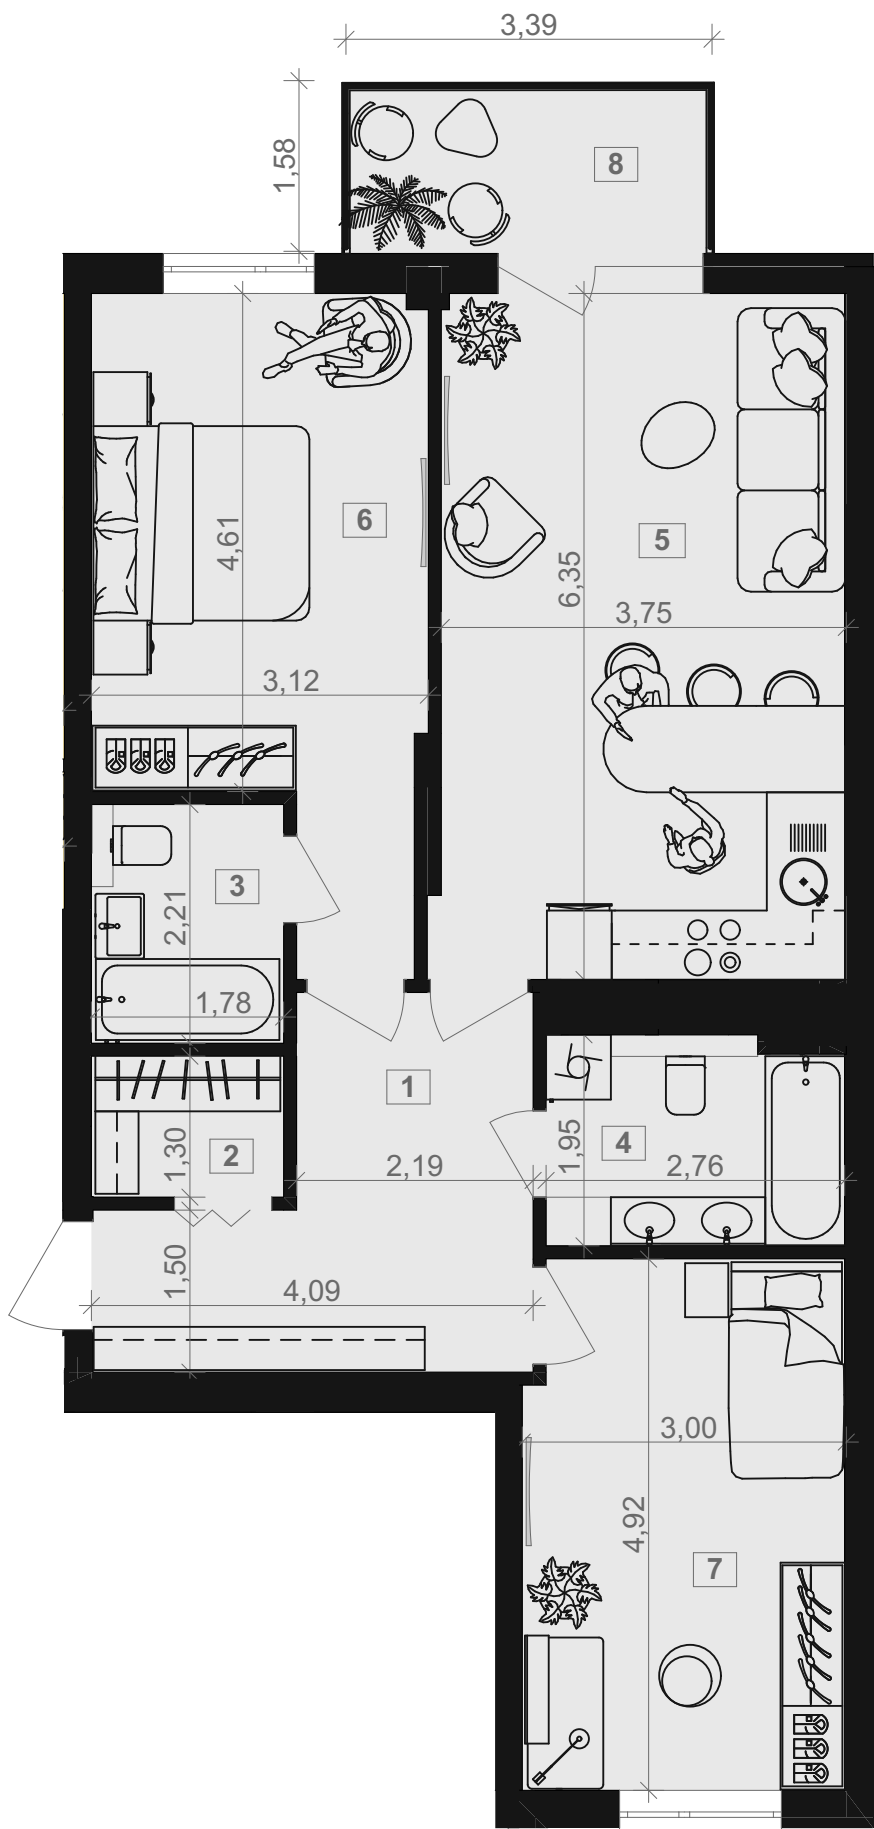


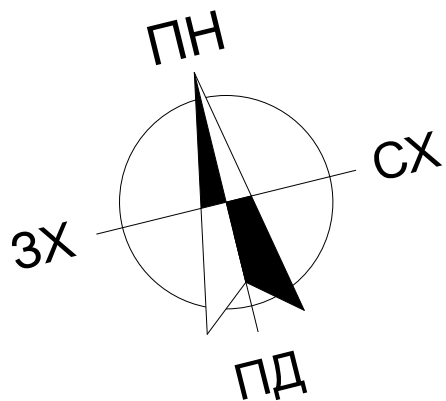

Секція 1

Тип квартири 2К+

Кількість кімнат 2

1	Коридор	10,33
2	Гардероб	2,23
3	Санвузол	3,82
4	Санвузол	5,14
5	Кухня-їдальня	23,52
6	Житлова кімната	16,00
7	Житлова кімната	14,27
8	Балкон 4,91x0,3(К)	1,47
Загальна площа		76,78 м²

