



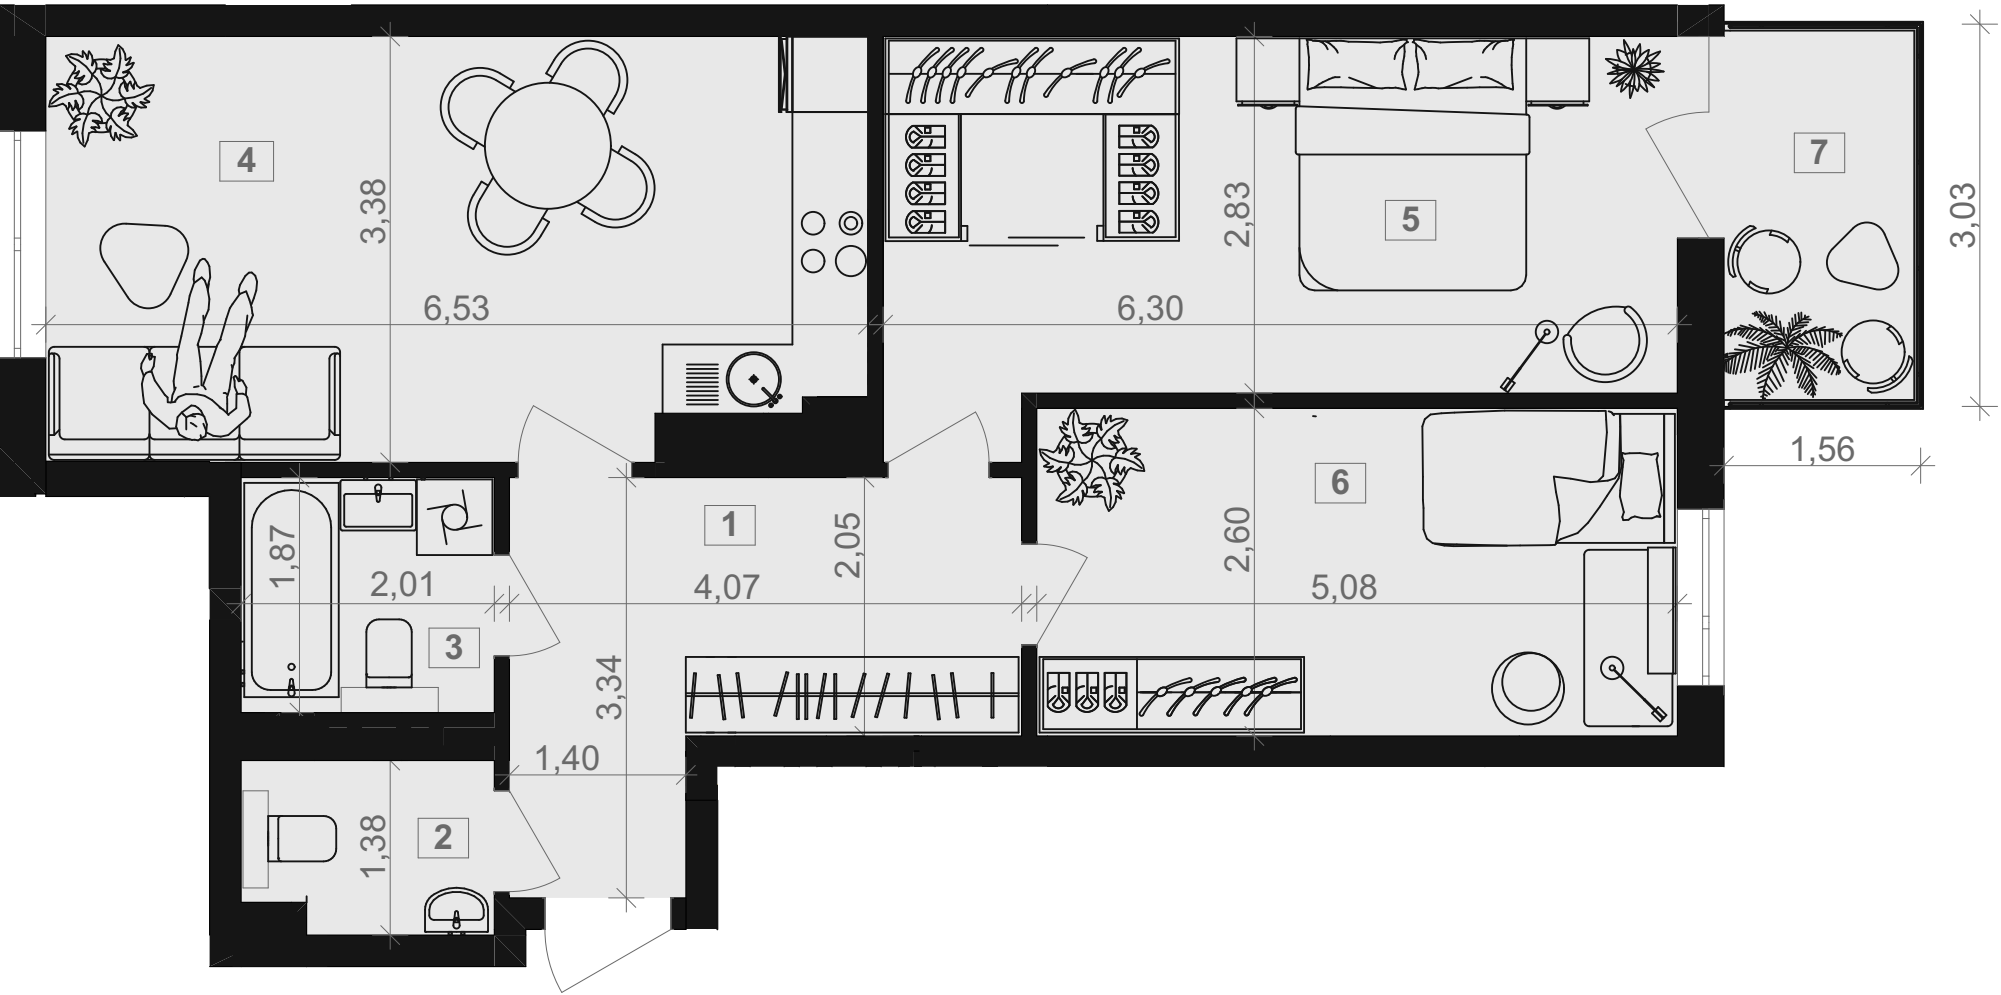

Секція 2
Тип квартири 2К+
Кількість кімнат 2

1	Коридор	9,91
2	Санвузол	2,55
3	Санвузол	3,63
4	Кухня-їдальня	21,00
5	Житлова кімната	18,16
6	Житлова кімната	12,99
7	Балкон 4,73x0,3(К)	1,42
Загальна площа		69,66 м²

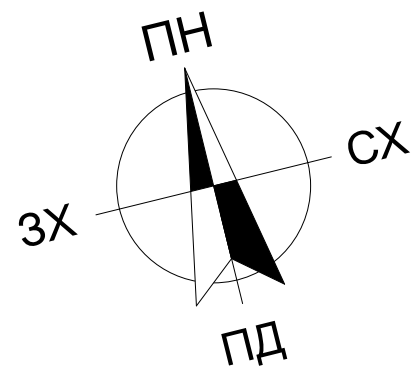