



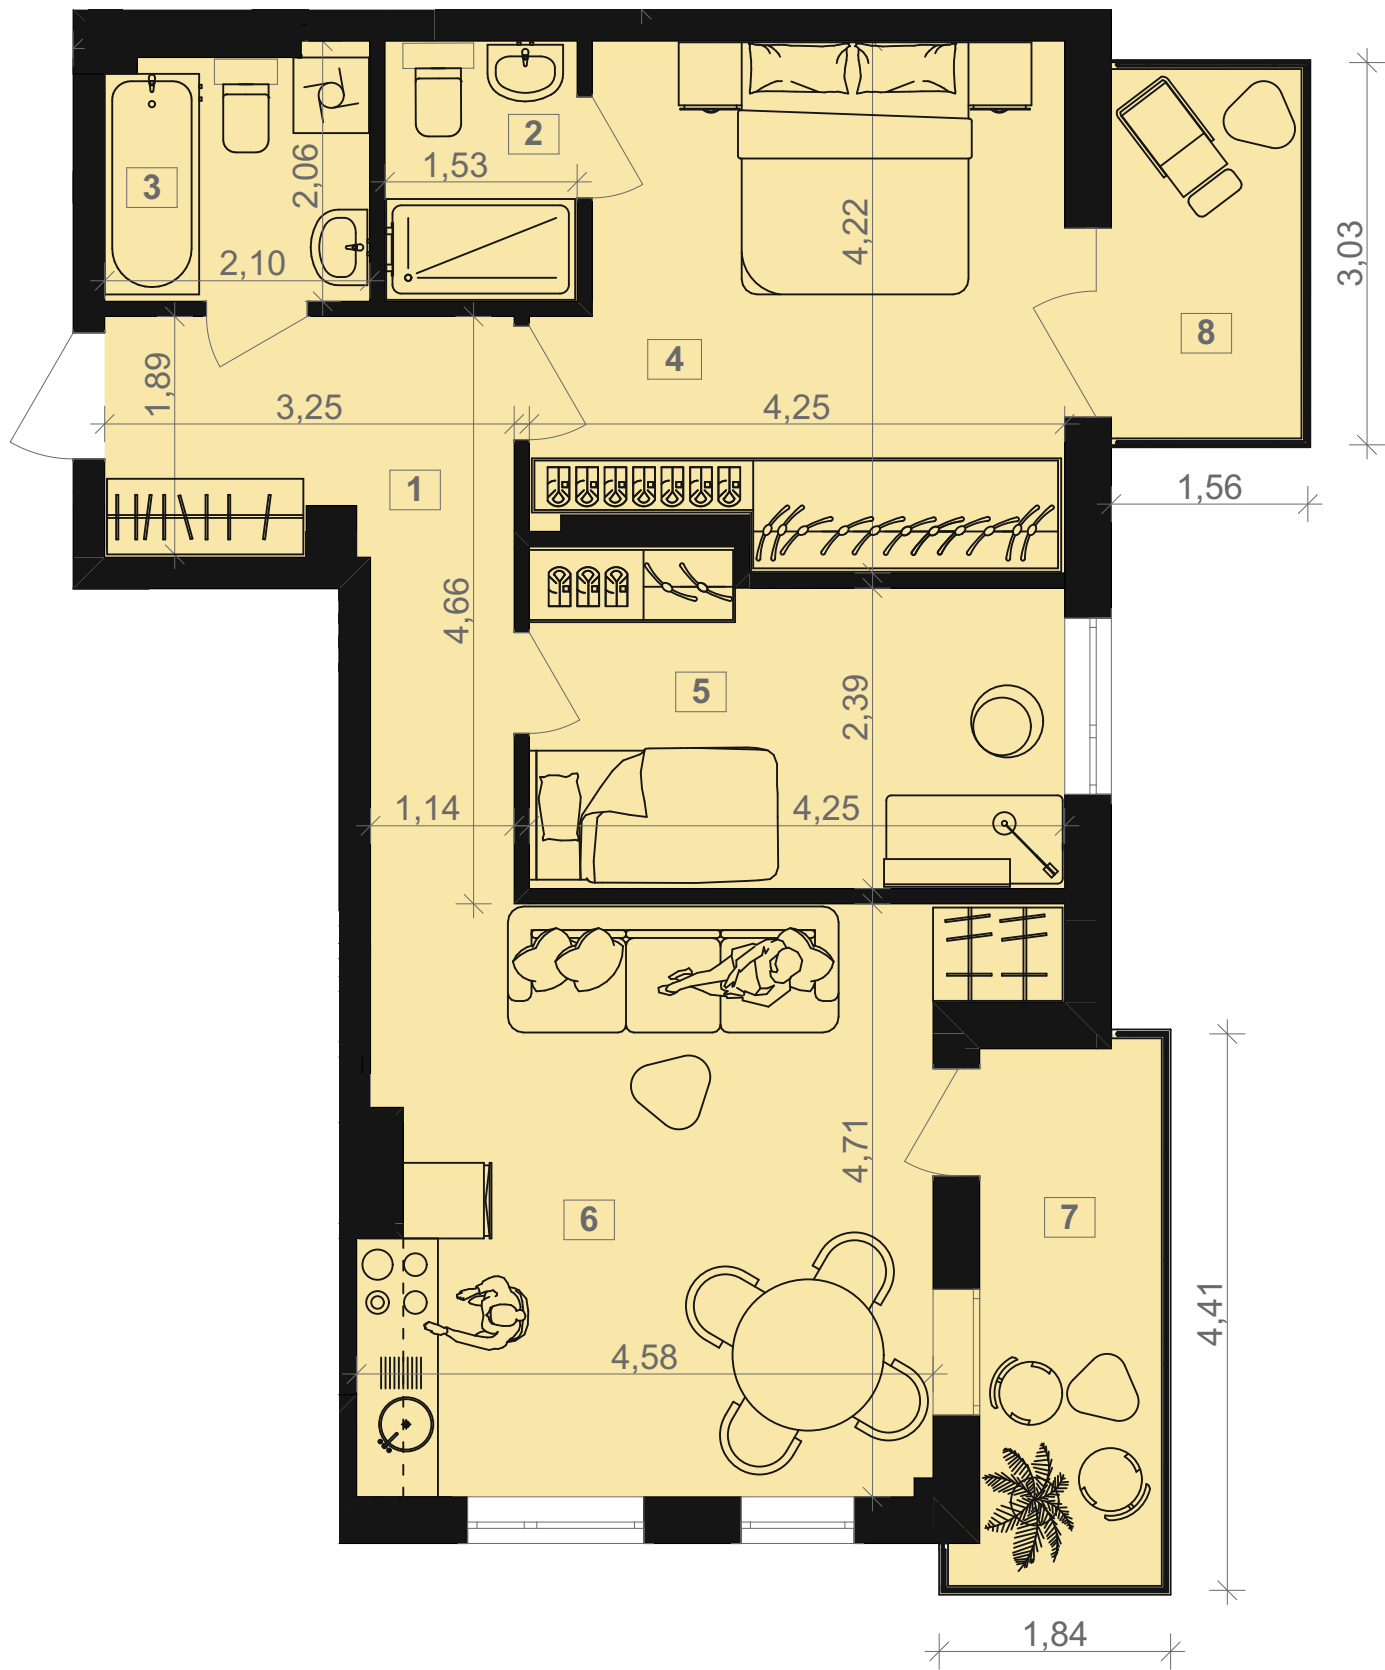

Секція 2

Тип квартири 2К+
Кількість кімнат 2

1	Коридор	9,12
2	Санвузол	3,15
3	Санвузол	3,98
4	Житлова кімната	16,05
5	Житлова кімната	10,67
6	Кухня-їдальня	21,72
7	Балкон 5,42х0,3(К)	1,62
8	Балкон 4,73х0,3(К)	1,42
Загальна площа		67,73 м²

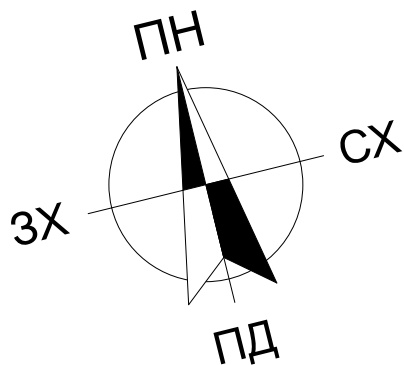