
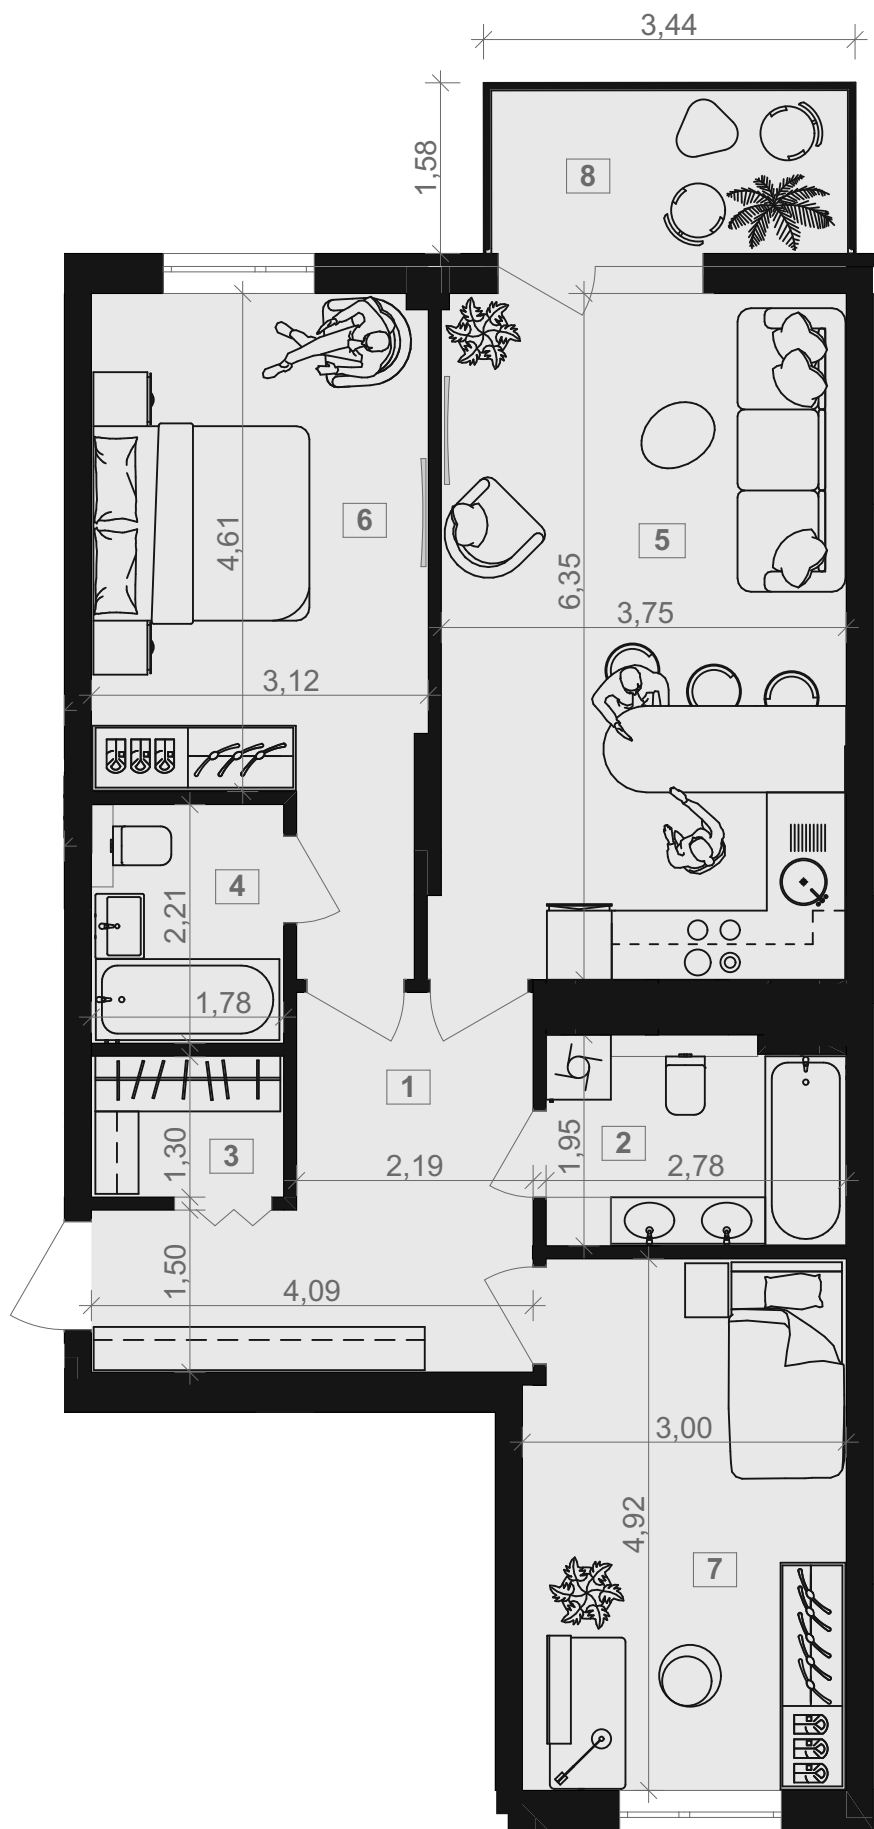


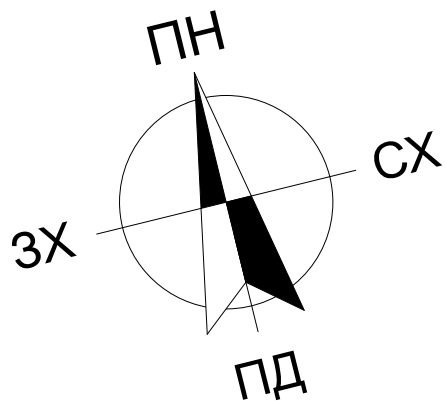

Секція 1

Тип квартири 2К+

Кількість кімнат 2

1	Коридор	10,32
2	Санвузол	5,14
3	Гардероб	2,23
4	Санвузол	3,81
5	Кухня-їдальня	23,51
6	Житлова кімната	16,08
7	Житлова кімната	14,27
8	Балкон 4,86x0,3(К)	1,46
Загальна площа		76,82 м²

