



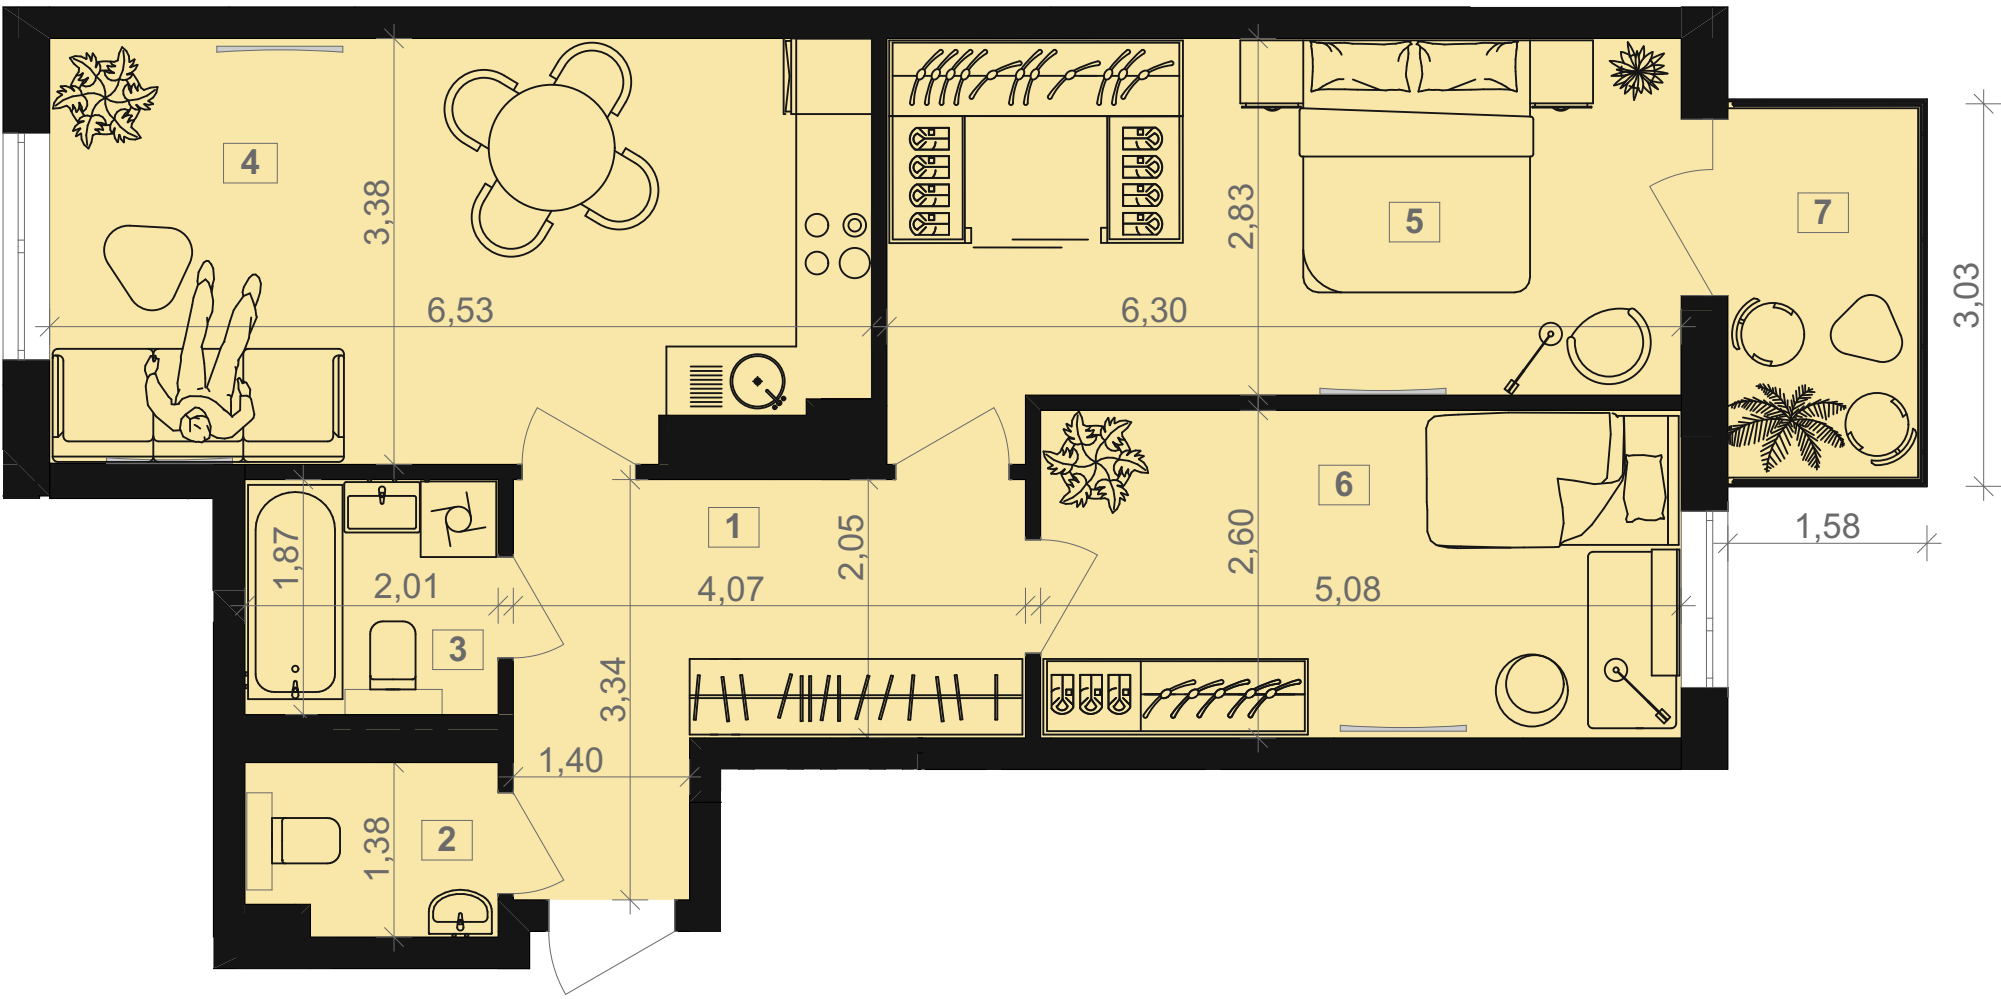

Секція 2  
Тип квартири 2К+  
Кількість кімнат 2

|                |                    |          |
|----------------|--------------------|----------|
| 1              | Коридор            | 9,91     |
| 2              | Туалет             | 2,55     |
| 3              | Санвузол           | 3,63     |
| 4              | Кухня-їдальня      | 21,00    |
| 5              | Житлова кімната    | 18,16    |
| 6              | Житлова кімната    | 12,99    |
| 7              | Балкон 4,35x0,3(К) | 1,31     |
| Загальна площа |                    | 69,55 м² |

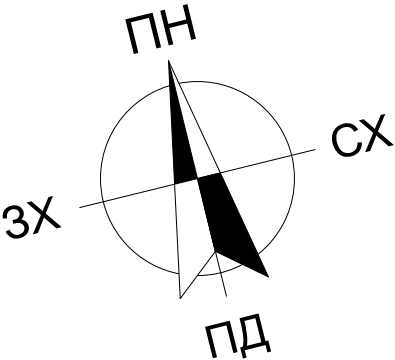