
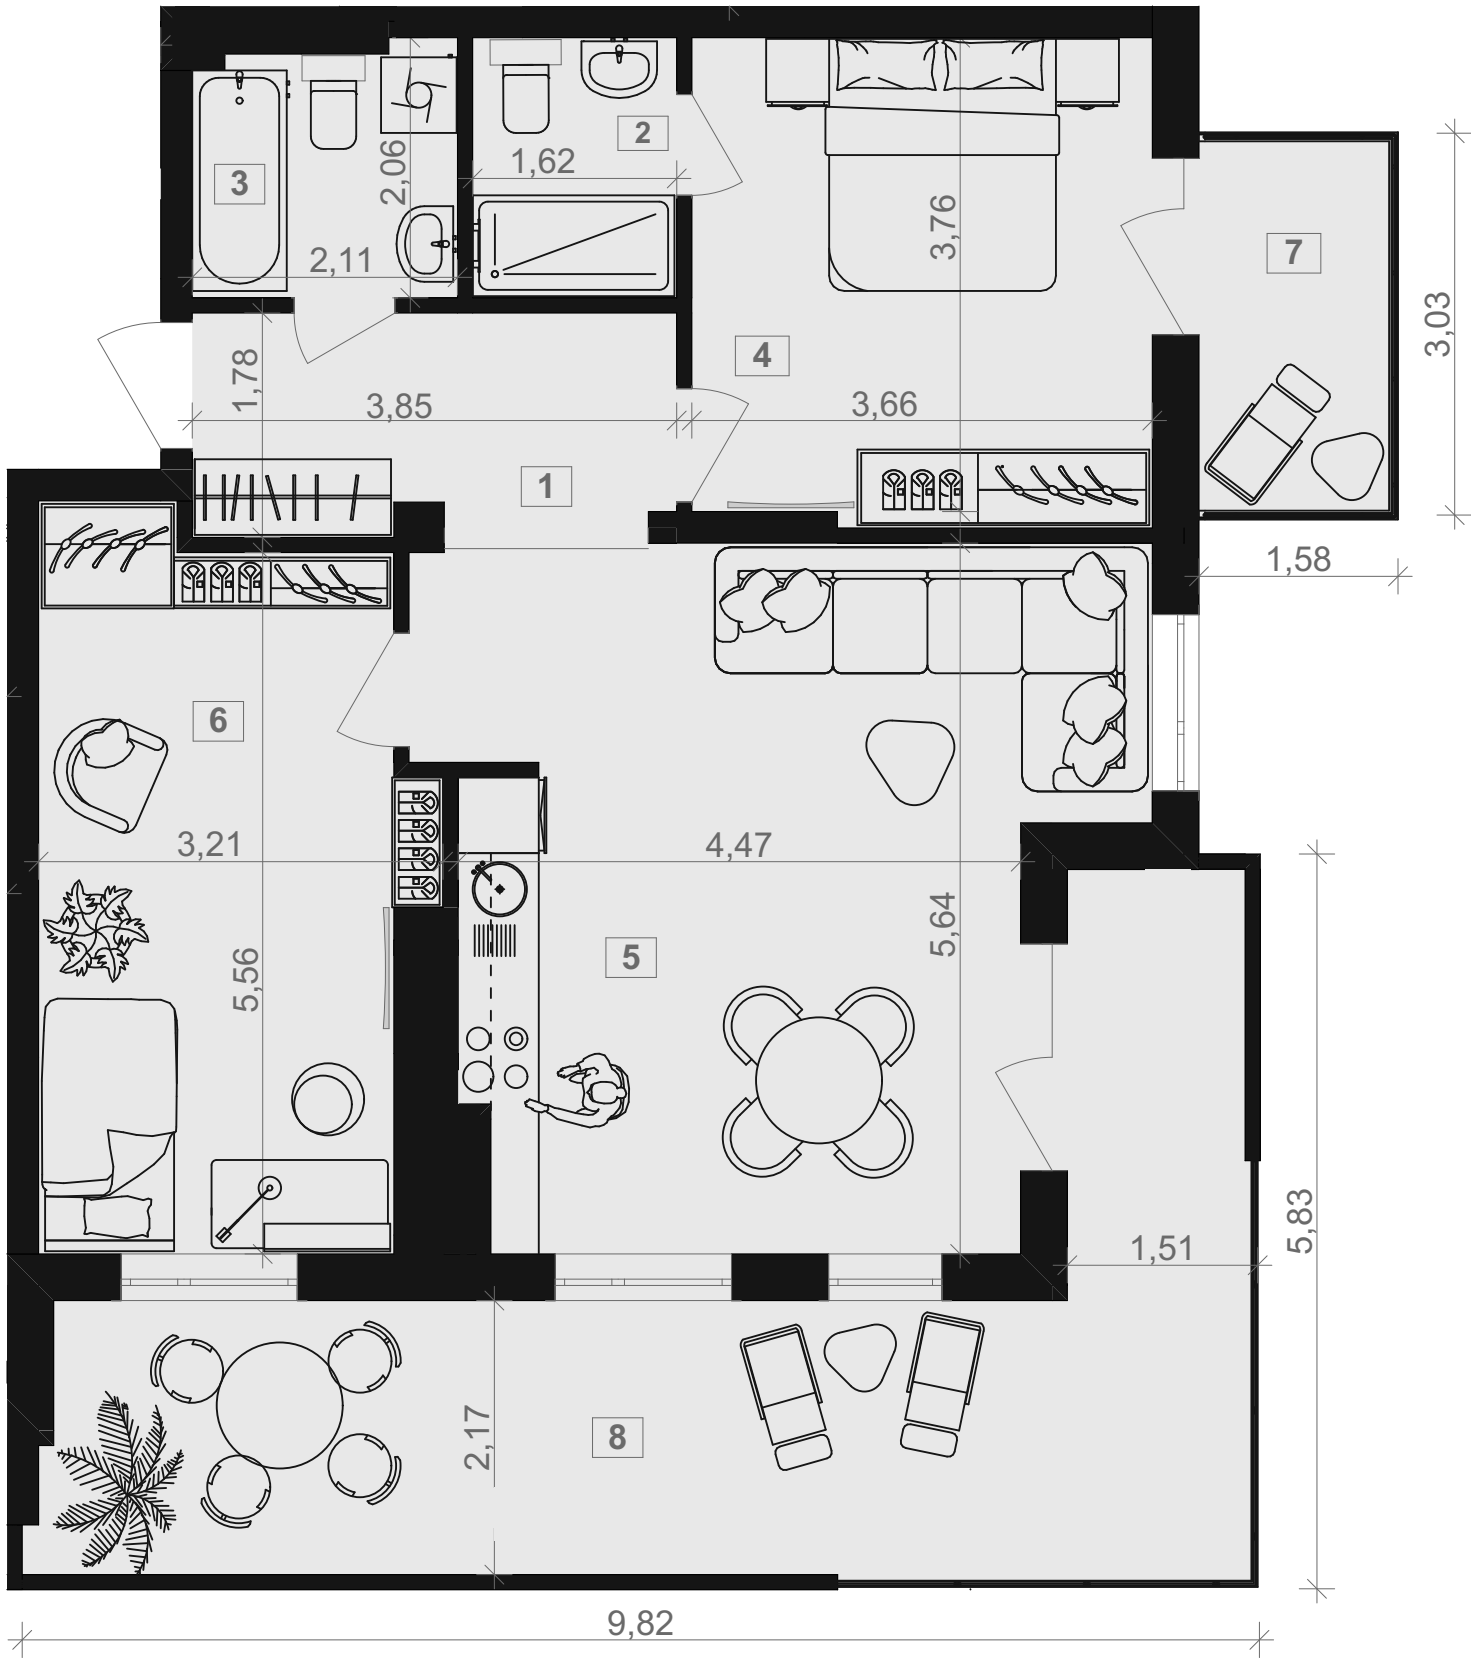


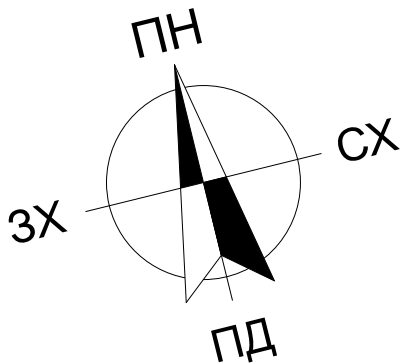

Секція 2

Тип квартири 2К+

Кількість кімнат 2

1	Коридор	6,63
2	Санвузол	3,26
3	Санвузол	4,01
4	Житлова кімната	13,86
5	Кухня-їдальня	27,48
6	Житлова кімната	16,12
7	Балкон 4,35x0,3(К)	1,30
8	Тераса 25,49x0,3(К)	7,65
Загальна площа		80,31 м²

