


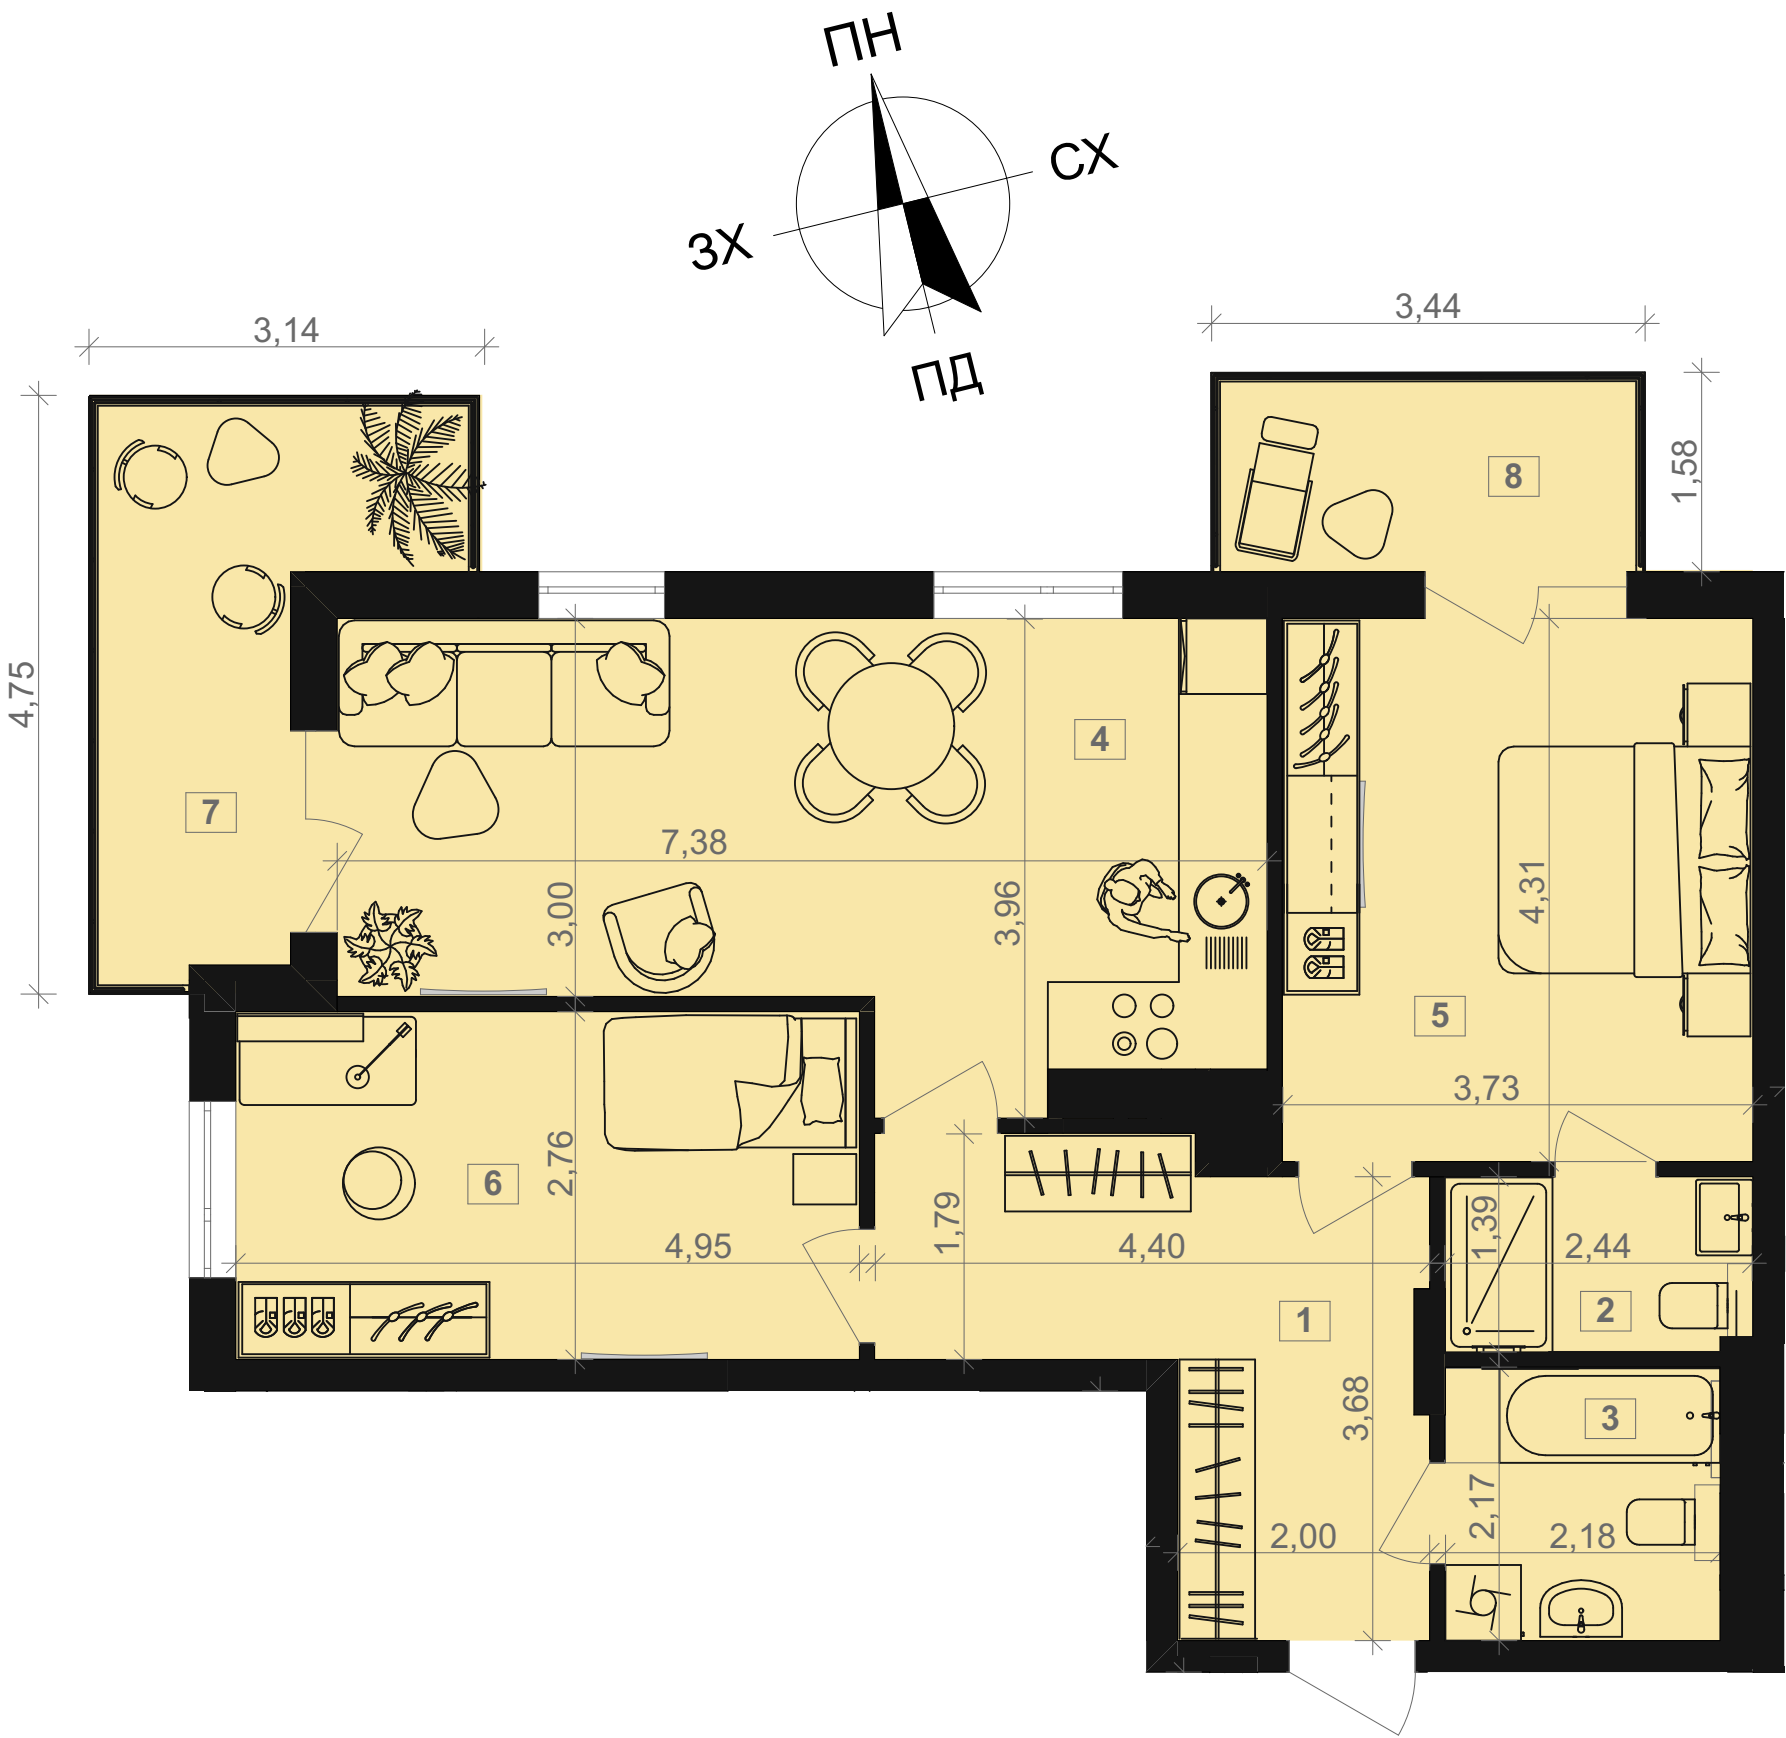

Секція 1  
Тип квартири 2К+  
Кількість кімнат 2

|                |                    |          |
|----------------|--------------------|----------|
| 1              | Коридор            | 11,35    |
| 2              | Санвузол           | 4,60     |
| 3              | Санвузол           | 3,24     |
| 4              | Кухня-їдальня      | 24,13    |
| 5              | Житлова кімната    | 16,00    |
| 6              | Житлова кімната    | 13,43    |
| 7              | Балкон 8,55х0,3(К) | 2,57     |
| 8              | Балкон 4,86х0,3(К) | 1,46     |
| Загальна площа |                    | 76,78 м² |

