
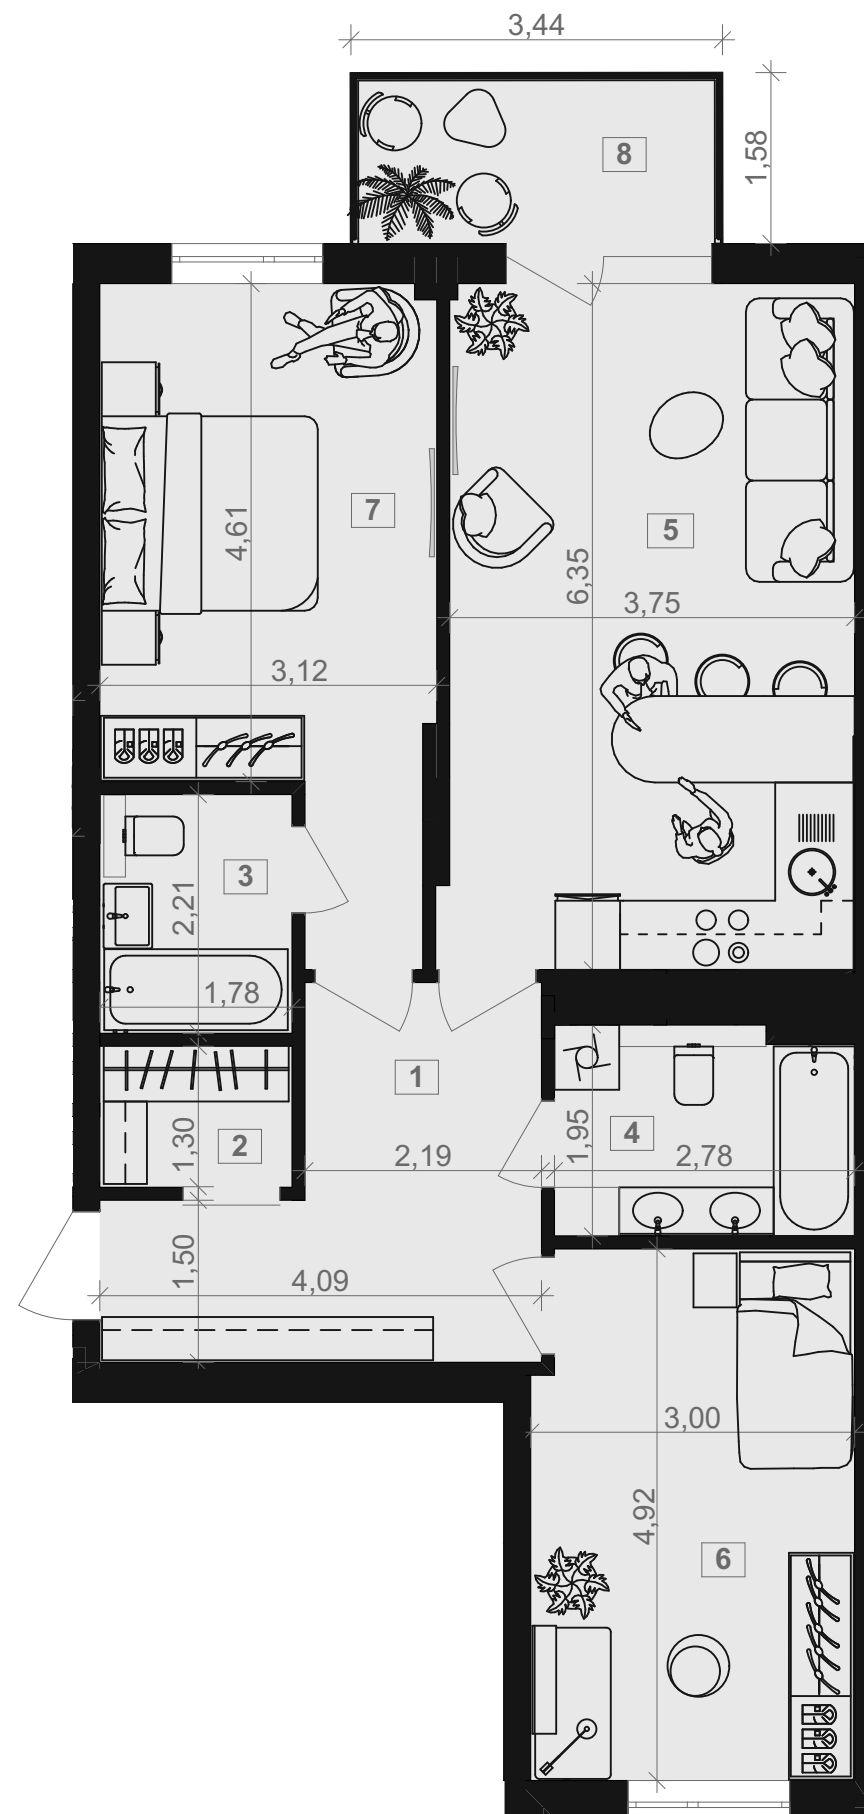


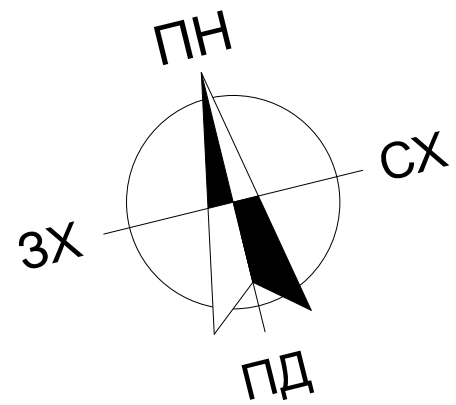

Секція 1

Тип квартири 2К+

Кількість кімнат 2

1	Коридор	10,33
2	Гардероб	2,23
3	Санвузол	3,81
4	Санвузол	5,14
5	Кухня-їдальня	23,53
6	Житлова кімната	14,27
7	Житлова кімната	16,07
8	Балкон 4,86x0,3(К)	1,46
Загальна площа		76,84 м²

