



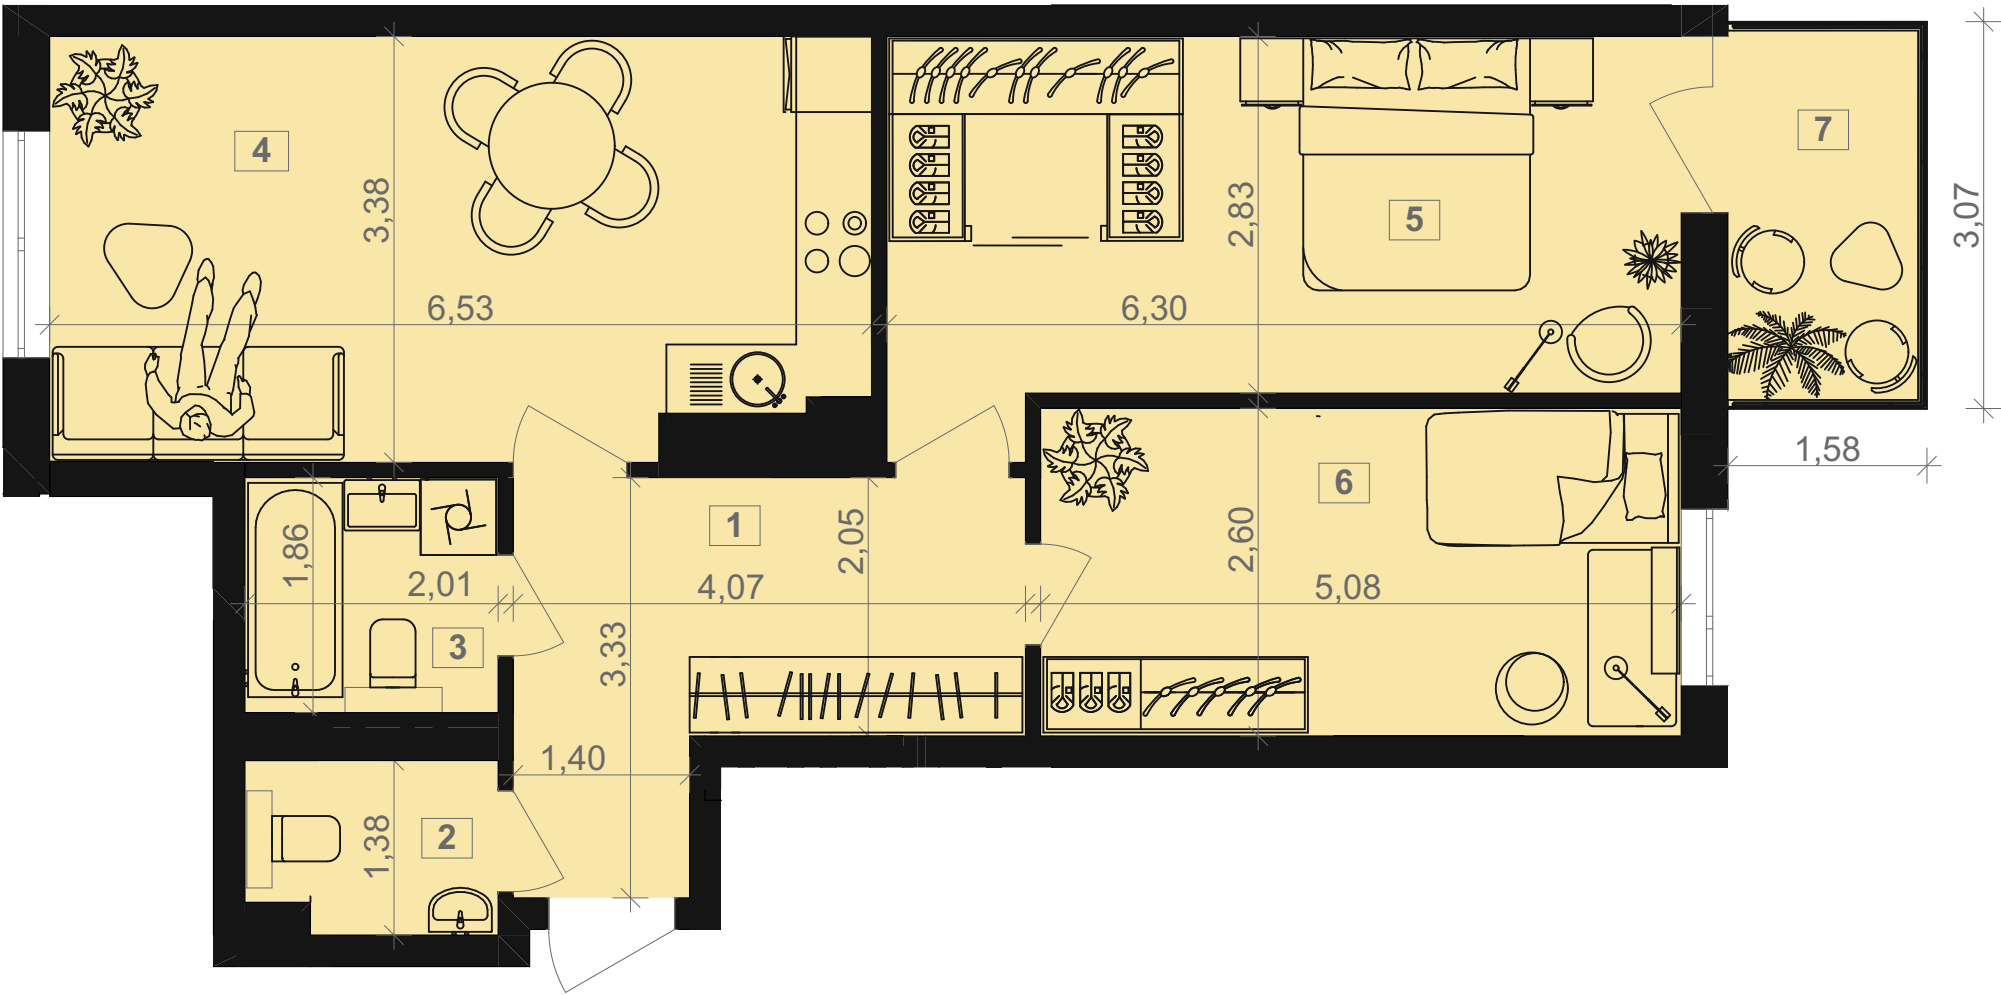

Секція 2		
Тип квартири 2К+		
Кількість кімнат 2		
1	Коридор	9,91
2	Санвузол	2,55
3	Санвузол	3,63
4	Кухня-їдальня	21,03
5	Житлова кімната	18,16
6	Житлова кімната	12,99
7	Балкон 4,35x0,3(К)	1,30
Загальна площа		69,57 м²

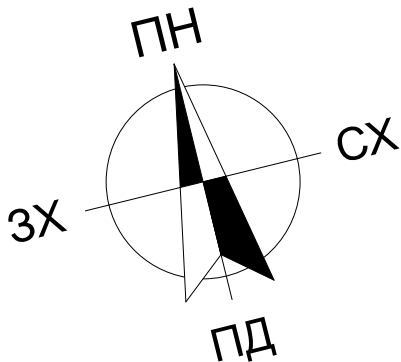