
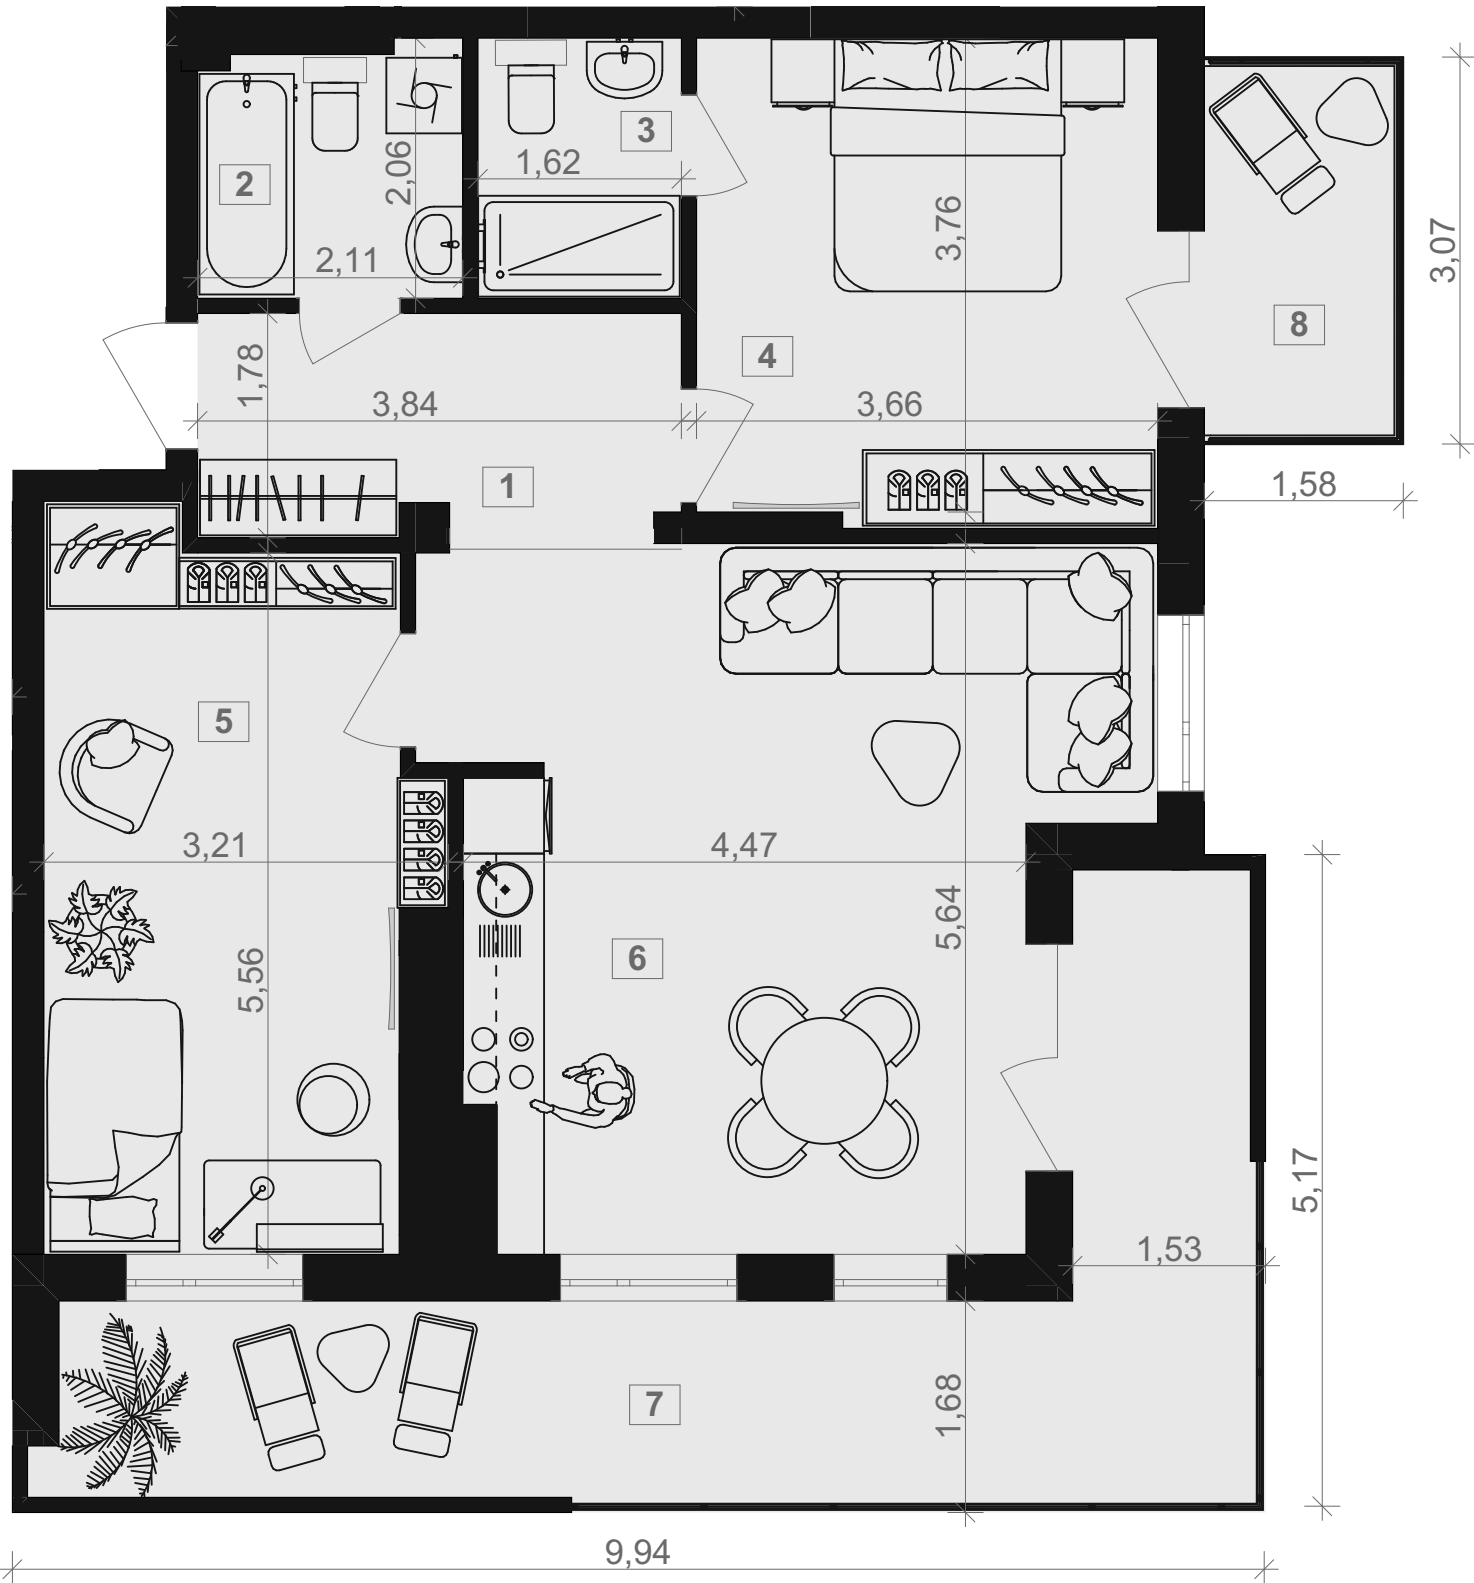


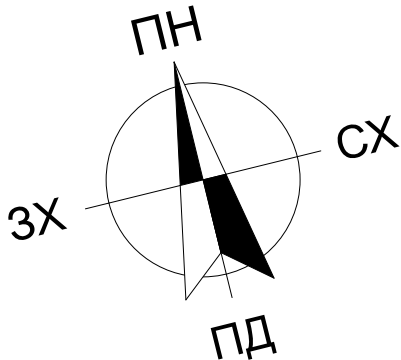

Секція 2

Тип квартири 2К+

Кількість кімнат 2

1	Коридор	6,57
2	Санвузол	3,99
3	Санвузол	3,23
4	Житлова кімната	13,91
5	Житлова кімната	16,12
6	Кухня -їдальня	27,52
7	Балкон 19,59x0,3(К)	5,88
8	Балкон 4,35x0,3(К)	1,30
Загальна площа		78,52 м²

