



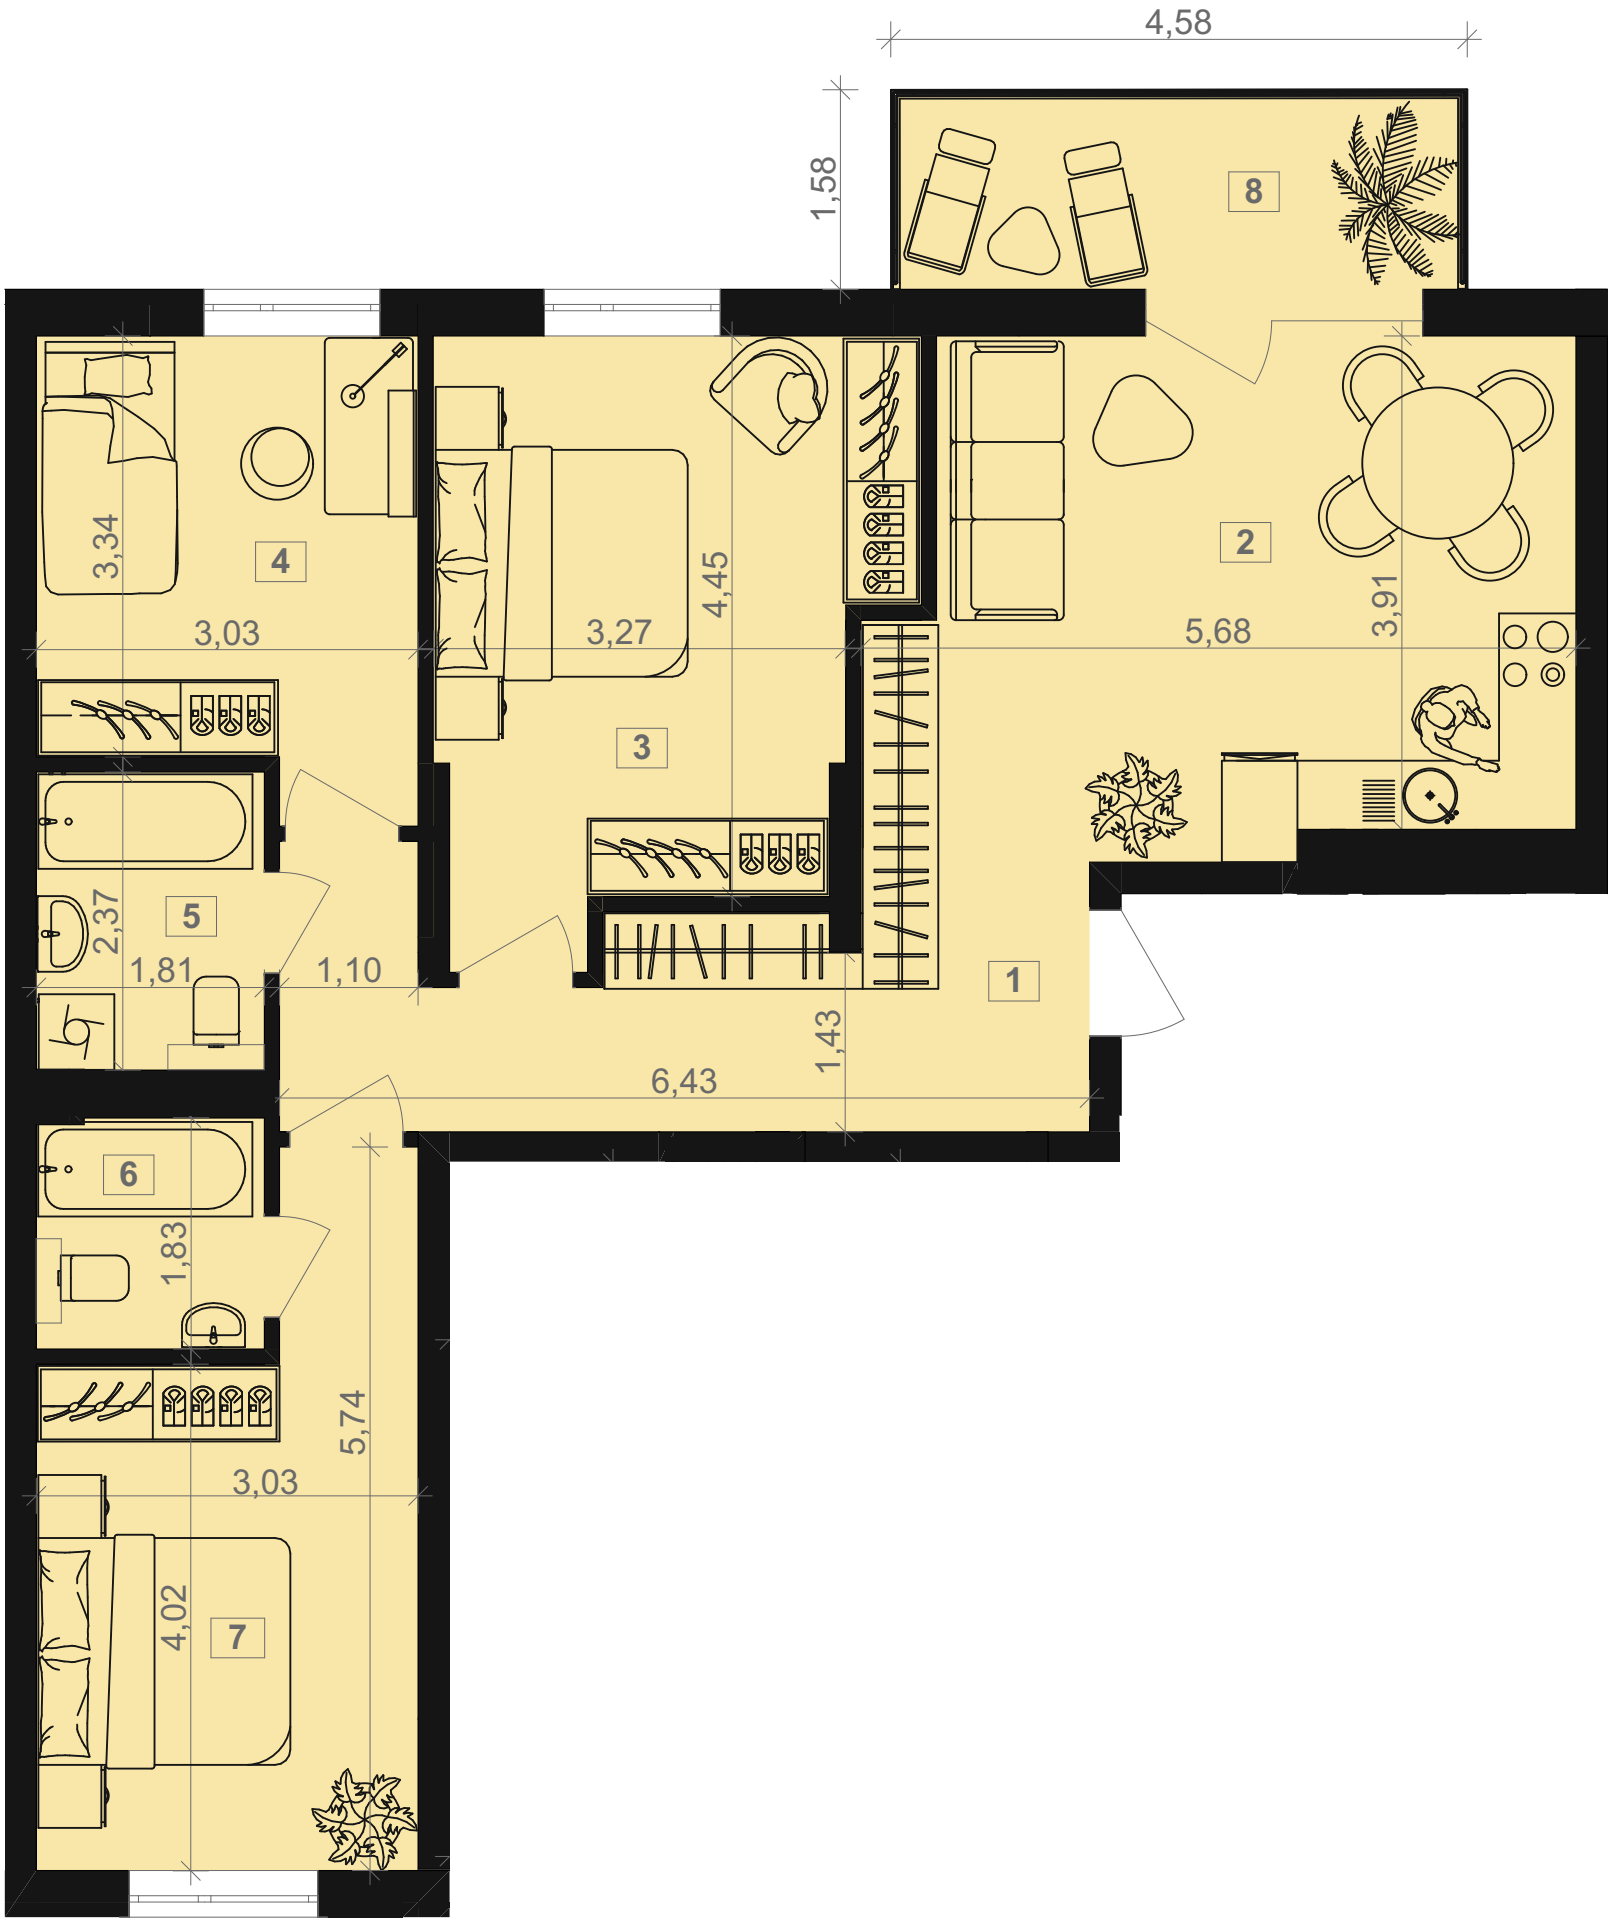

Секція 2

Тип квартири 3К+
Кількість кімнат 3

1	Коридор	11,08
2	Кухня-їдальня	21,77
3	Житлова кімната	16,13
4	Житлова кімната	10,52
5	Санвузол	4,15
6	Санвузол	3,21
7	Житлова кімната	13,81
8	Балкон 6,62x0,3(К)	1,99
Загальна площа		82,66 м²

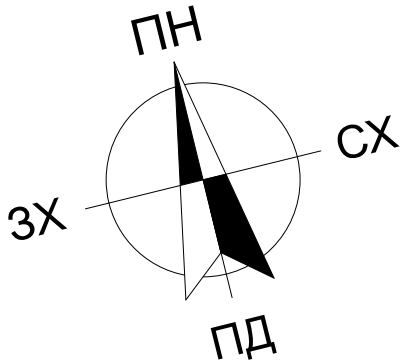