



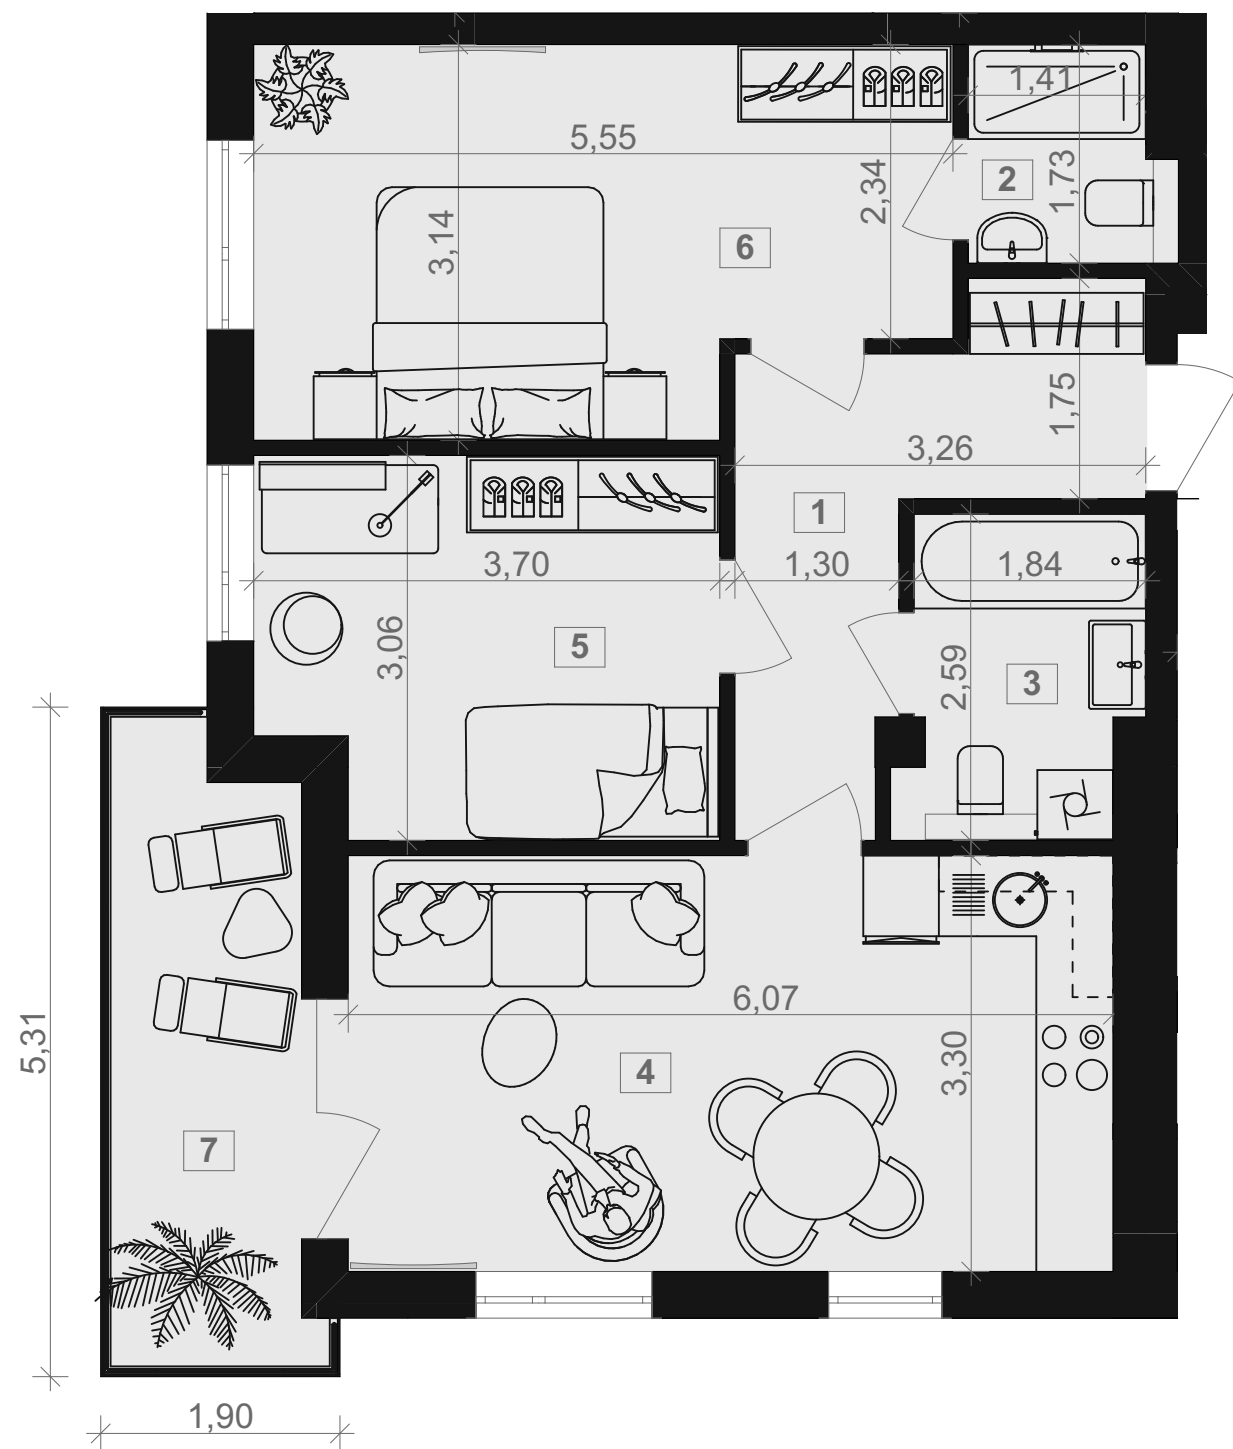

Секція 1
Тип квартири 2К+
Кількість кімнат 2

1	Коридор	7,71
2	Санвузол	2,58
3	Санвузол	4,44
4	Кухня-їдальня	19,75
5	Житлова кімната	10,48
6	Житлова кімната	16,00
7	Балкон 7,26x0,3(К)	2,18
Загальна площа		63,14 м²

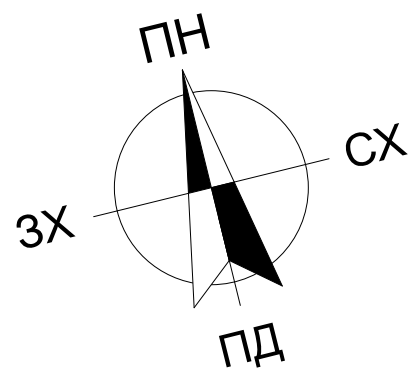