


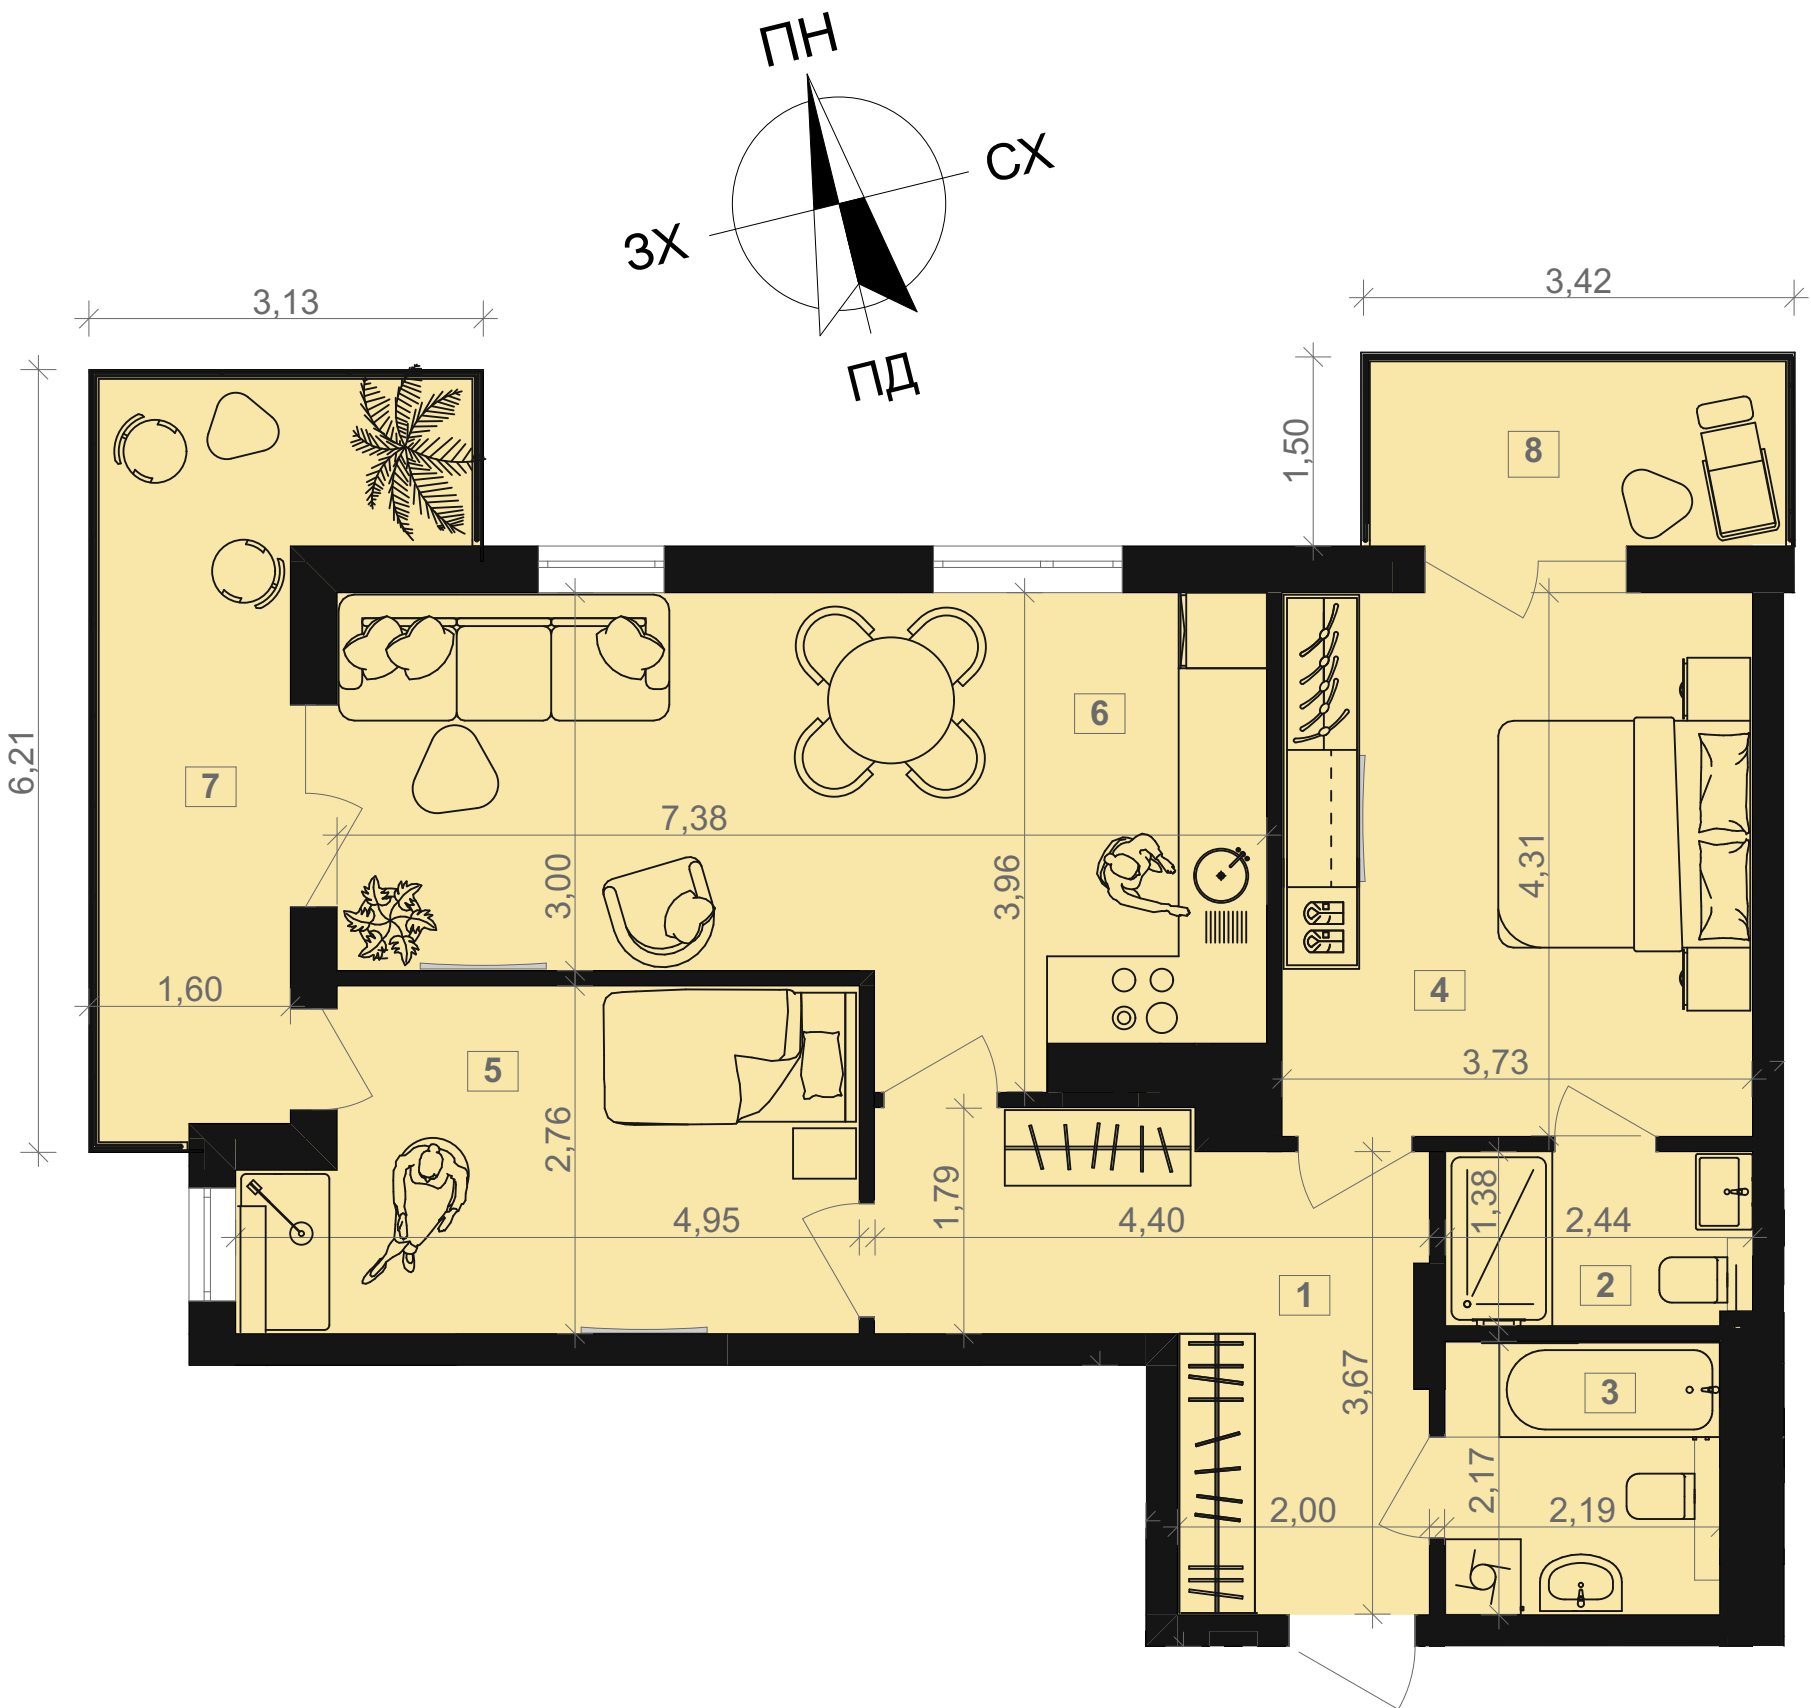

Секція 1  
Тип квартири 2К+  
Кількість кімнат 2

|                |                     |          |
|----------------|---------------------|----------|
| 1              | Коридор             | 11,33    |
| 2              | Санвузол            | 4,59     |
| 3              | Санвузол            | 3,24     |
| 4              | Житлова кімната     | 16,06    |
| 5              | Житлова кімната     | 12,26    |
| 6              | Кухня-їдальня       | 24,13    |
| 7              | Балкон 10,71х0,3(К) | 3,21     |
| 8              | Балкон 4,86х0,3(К)  | 1,46     |
| Загальна площа |                     | 76,28 м² |

