
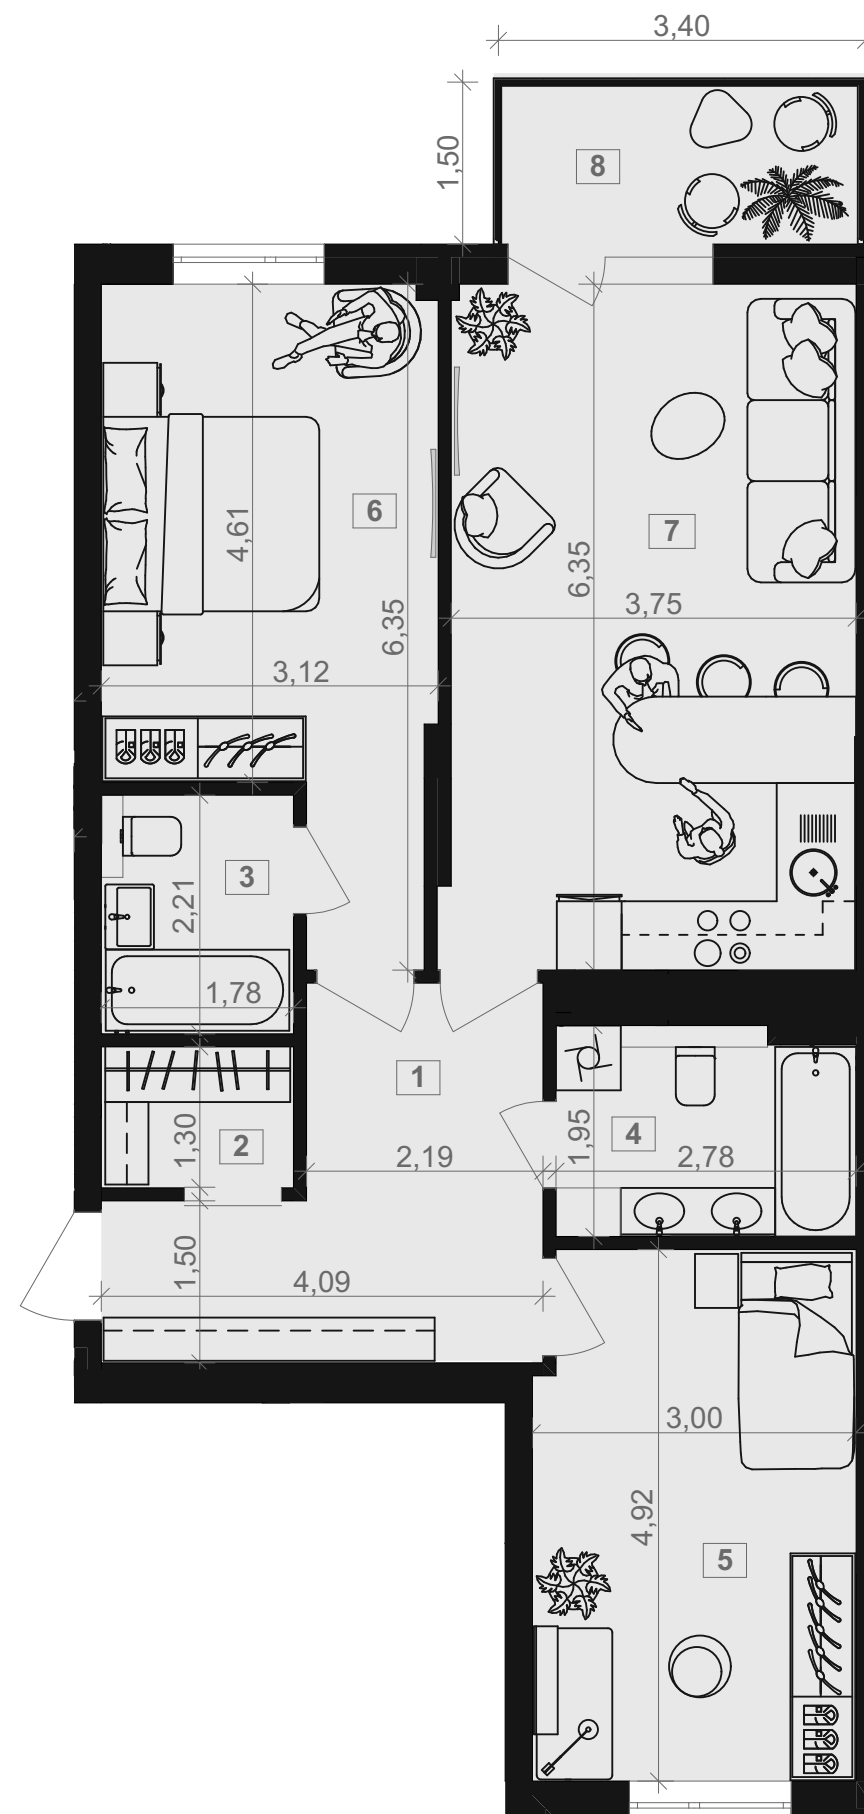


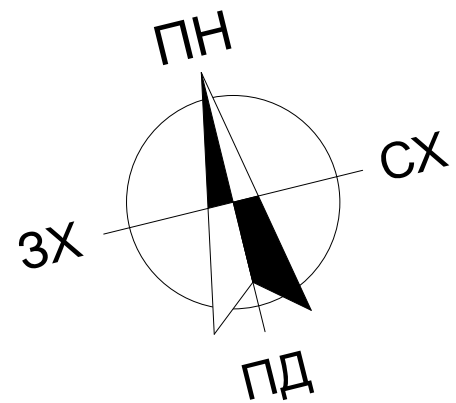

Секція 1

Тип квартири 2К+

КІЛЬКІСТЬ КІМНАТ 2

1	Коридор	10,32
2	Гардероб	2,23
3	Санвузол	3,81
4	Санвузол	5,15
5	Житлова кімната	14,27
6	Житлова кімната	16,03
7	Кухня-їдальня	23,51
8	Балкон 4,86x0,3(К)	1,46
	Загальна площа	76,78 м²