
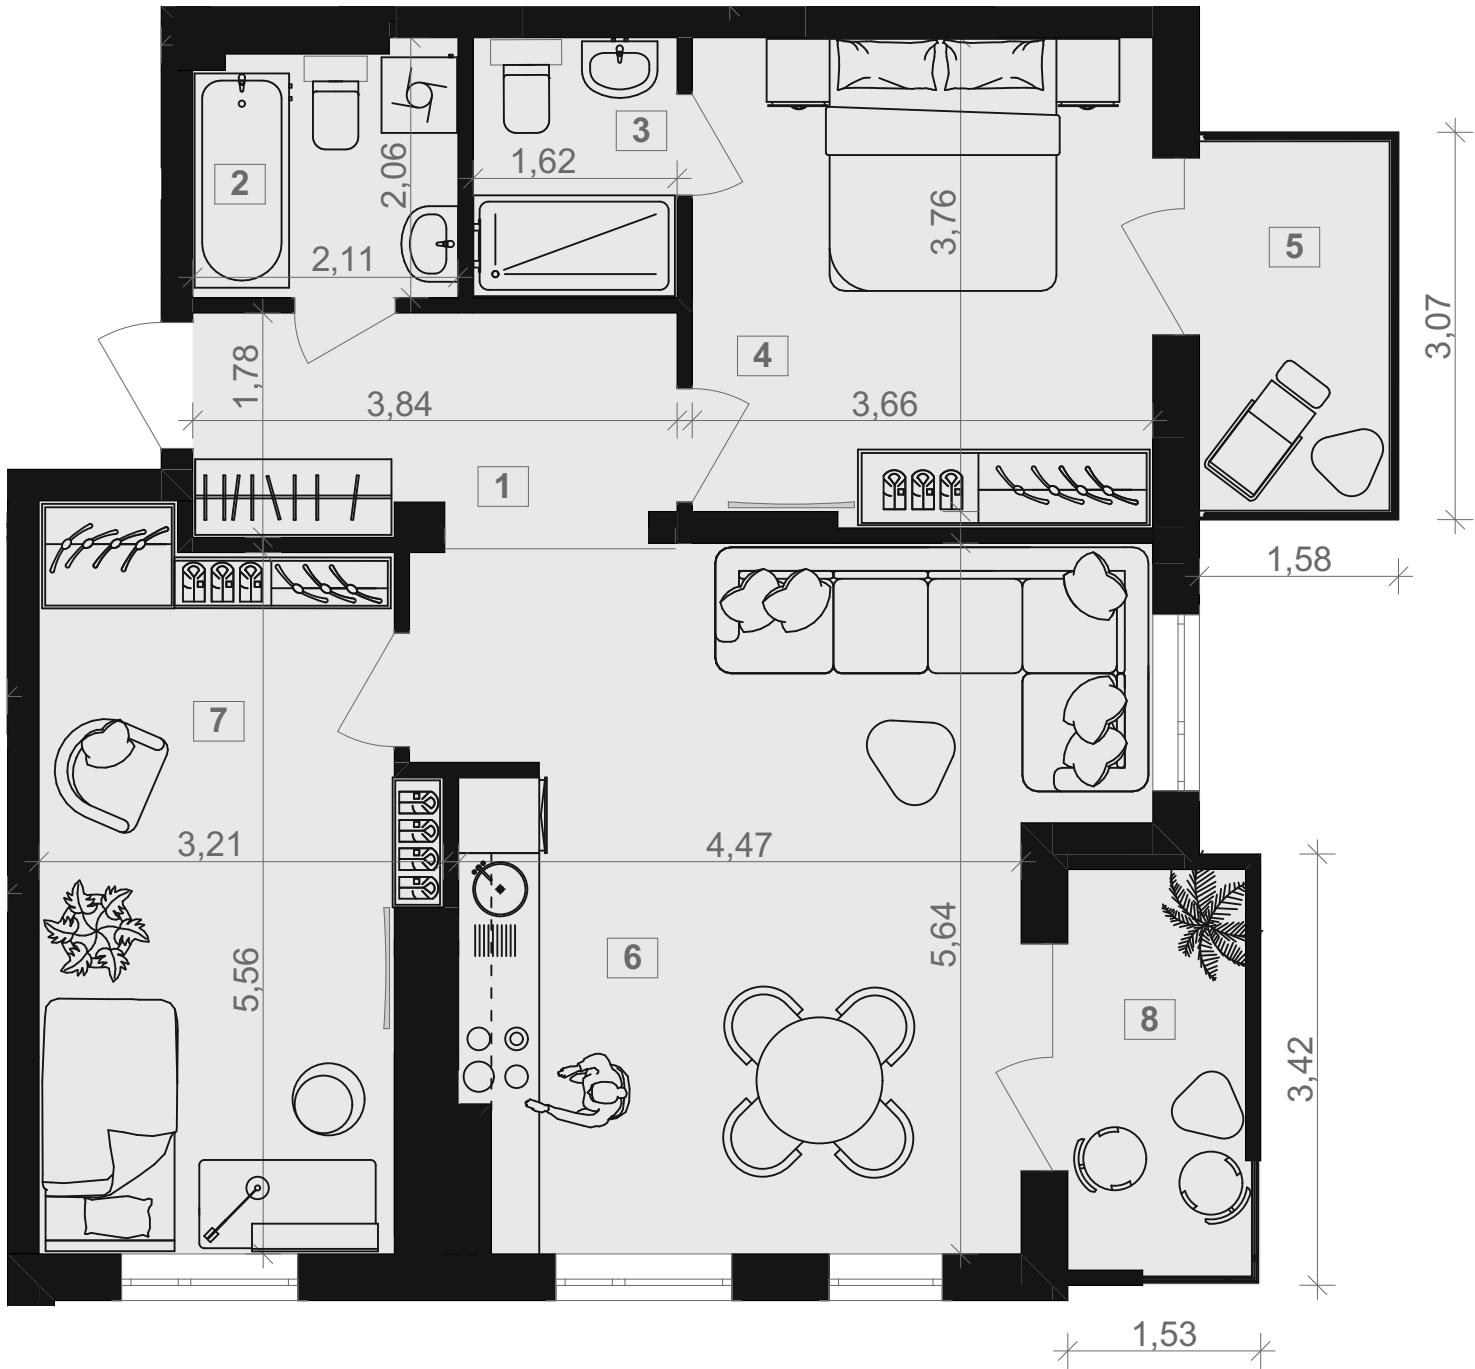


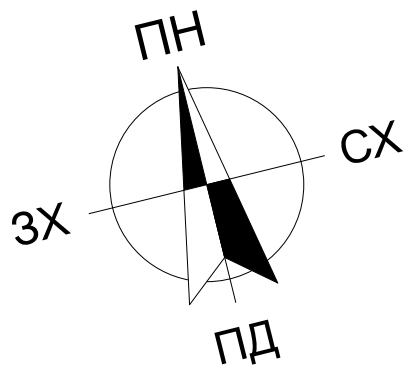

Секція 2

Тип квартири 2К+

Кількість кімнат 2

|                |                    |          |
|----------------|--------------------|----------|
| 1              | Коридор            | 6,65     |
| 2              | Санвузол           | 3,98     |
| 3              | Санвузол           | 3,22     |
| 4              | Житлова кімната    | 13,86    |
| 5              | Балкон 4,35х0,3(К) | 1,30     |
| 6              | Кухня-їдальня      | 27,56    |
| 7              | Житлова кімната    | 16,12    |
| 8              | Балкон 4,48х0,3(К) | 1,34     |
| Загальна площа |                    | 74,03 м² |

