



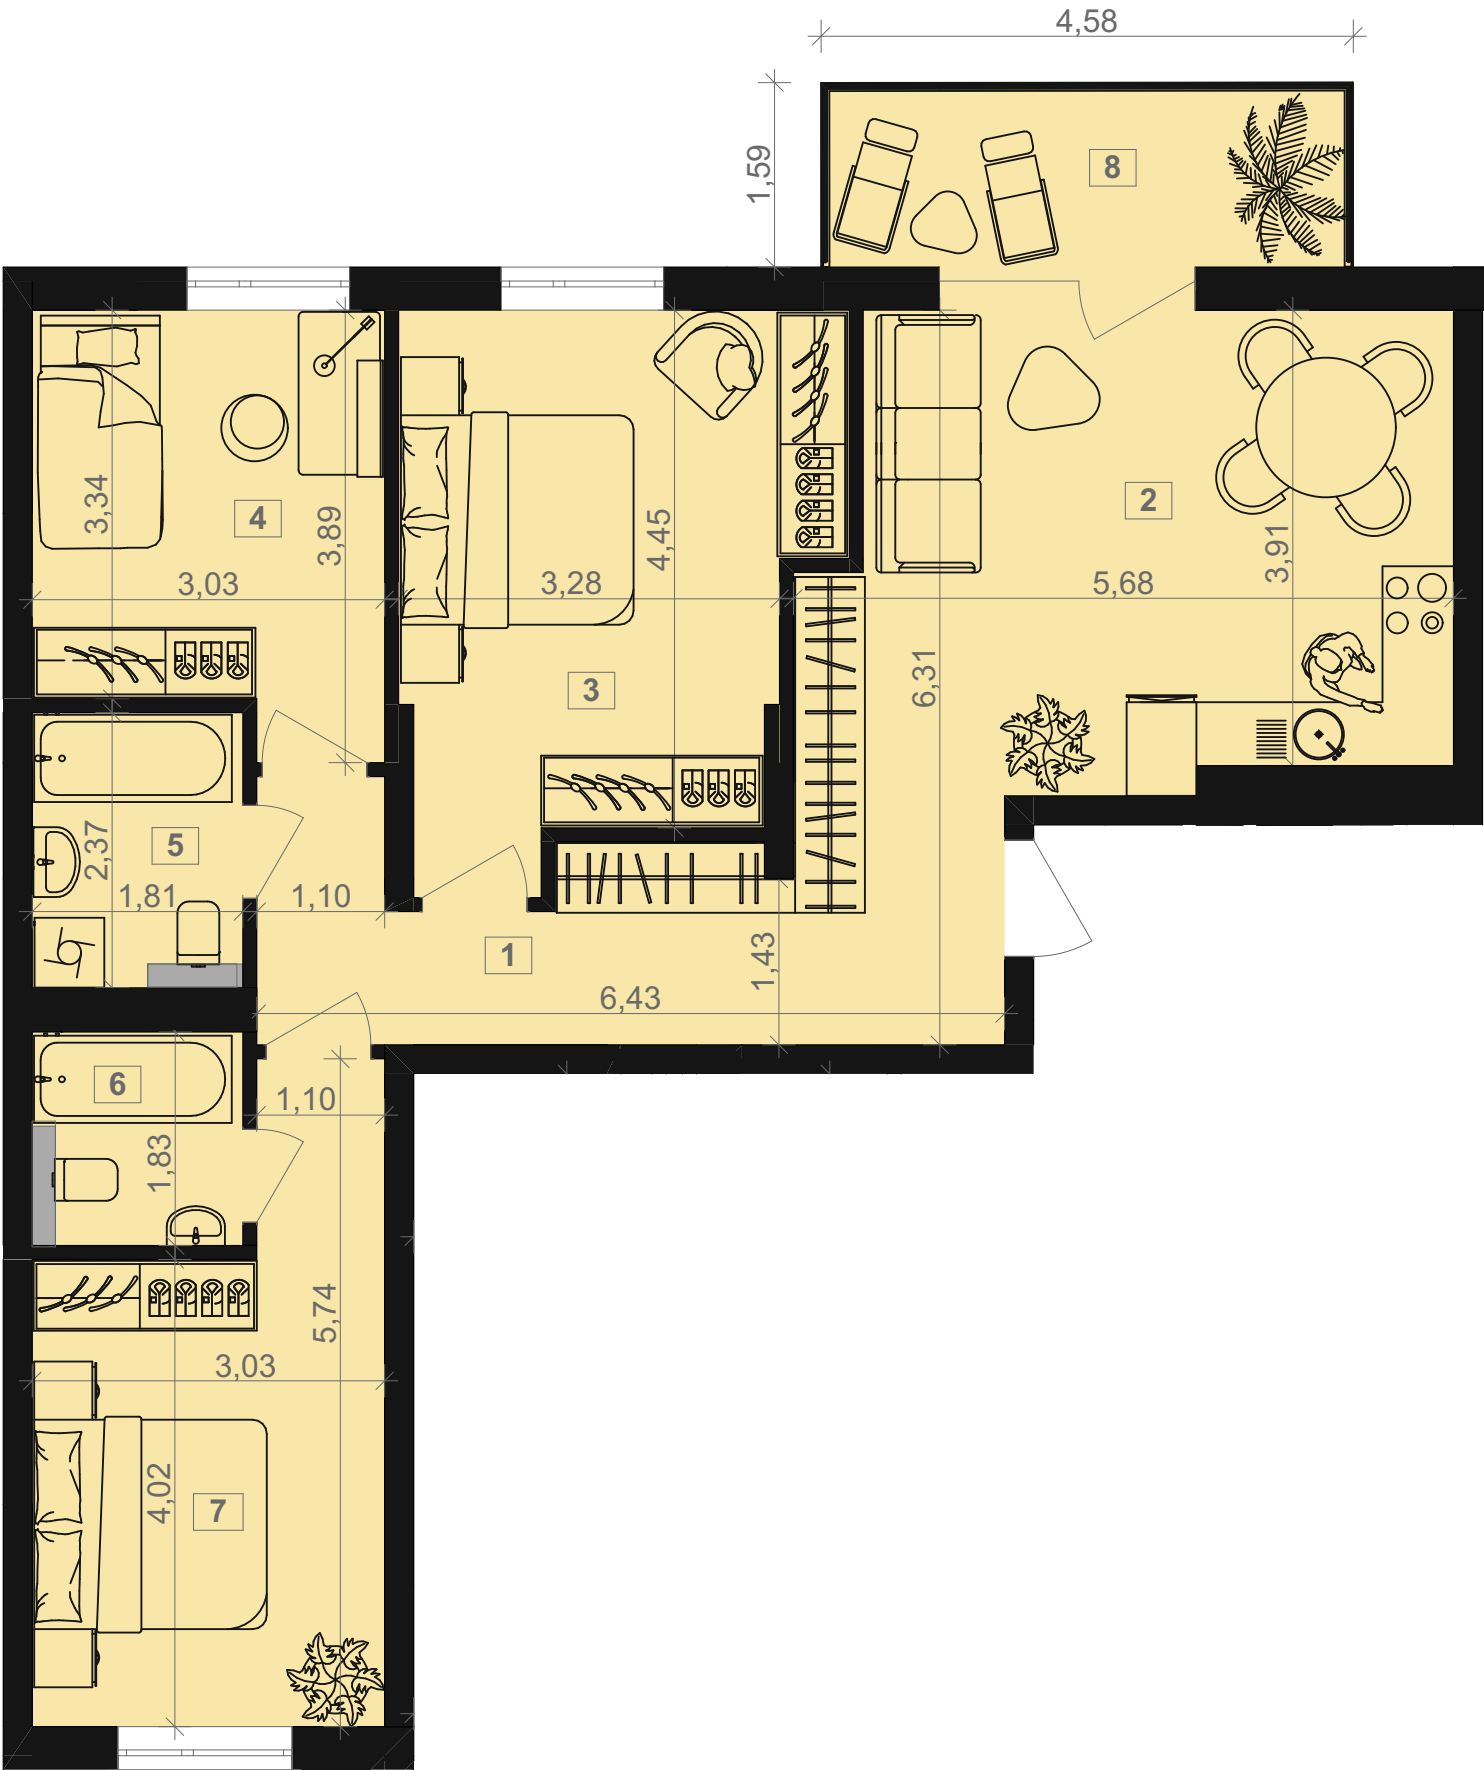

Секція 2		
Тип квартири 3К+		
Кількість кімнат 3		
1	Коридор	11,08
2	Кухня-їдальня	21,78
3	Житлова кімната	16,03
4	Житлова кімната	10,52
5	Санвузол	4,15
6	Санвузол	3,21
7	Житлова кімната	13,81
8	Балкон 6,62x0,3(К)	1,99
Загальна площа		82,57 м²

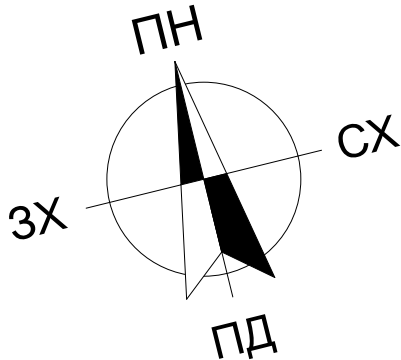