
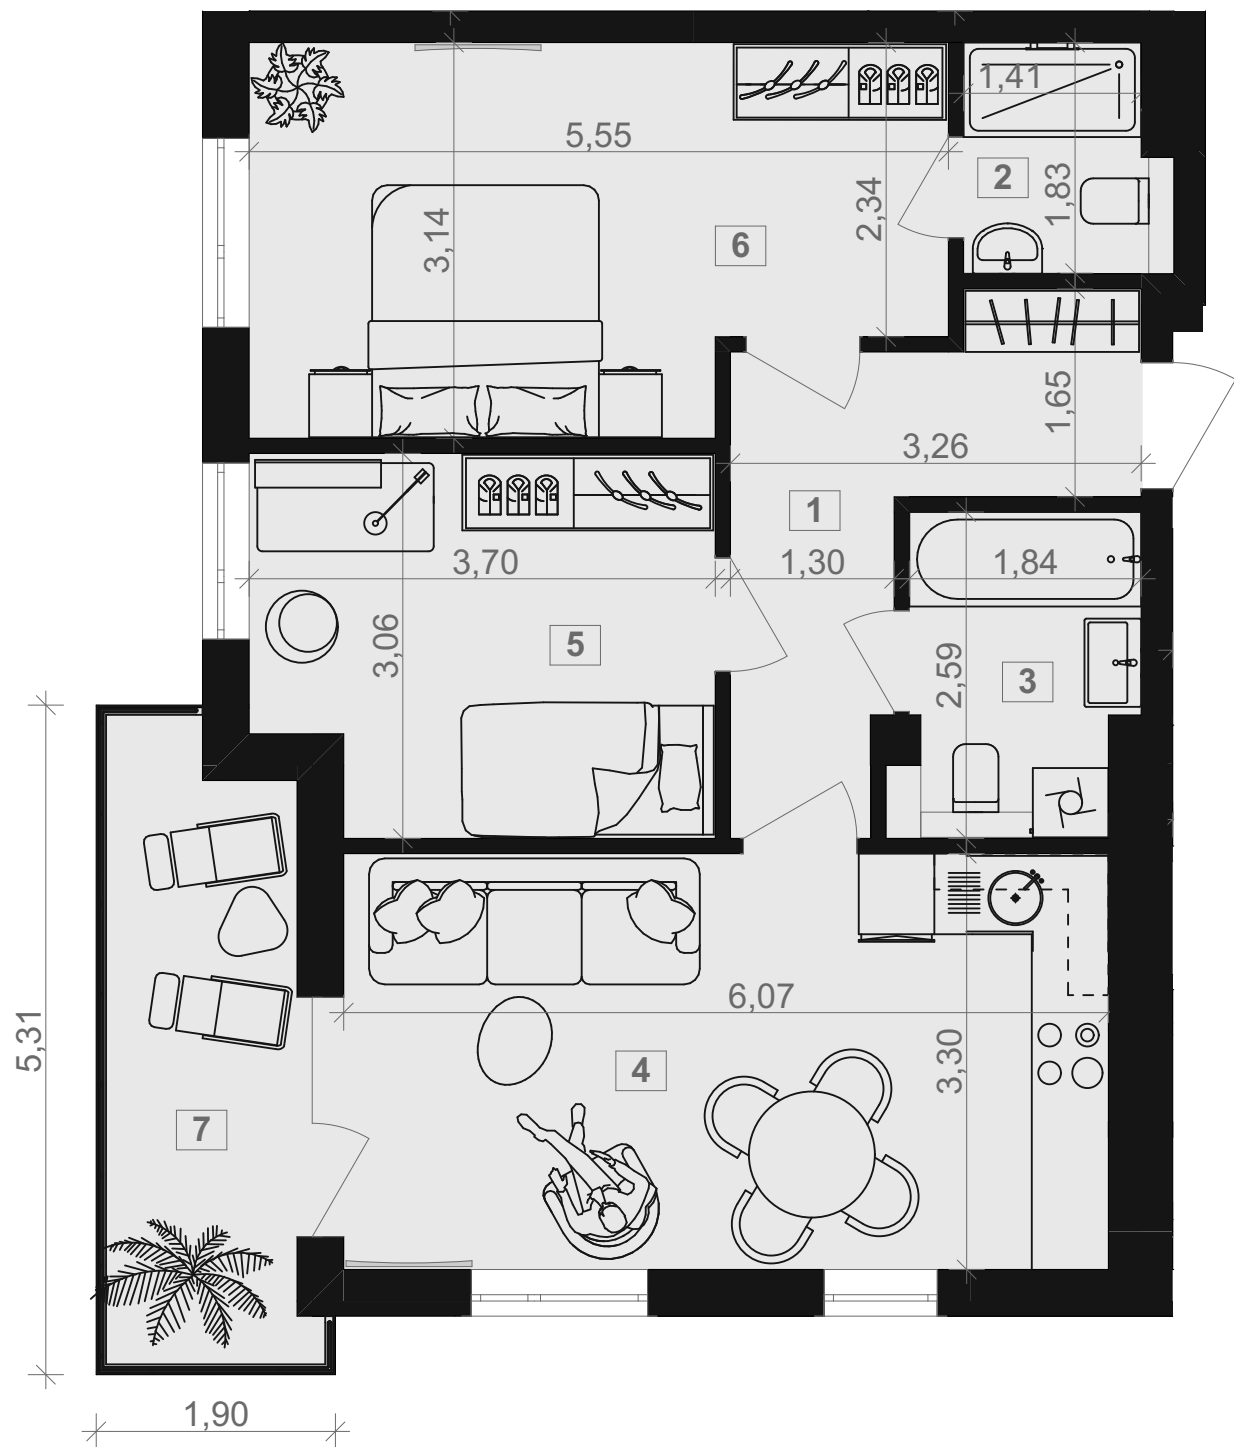


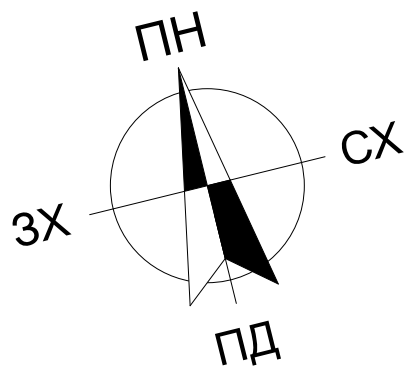

Секція 1

Тип квартири 2К+

Кількість кімнат 2

1	Коридор	7,57
2	Санвузол	2,73
3	Санвузол	4,44
4	Кухня-їдальня	19,75
5	Житлова кімната	10,48
6	Житлова кімната	16,00
7	Балкон 7,27x0,3(К)	2,18
Загальна площа		63,15 м²

