


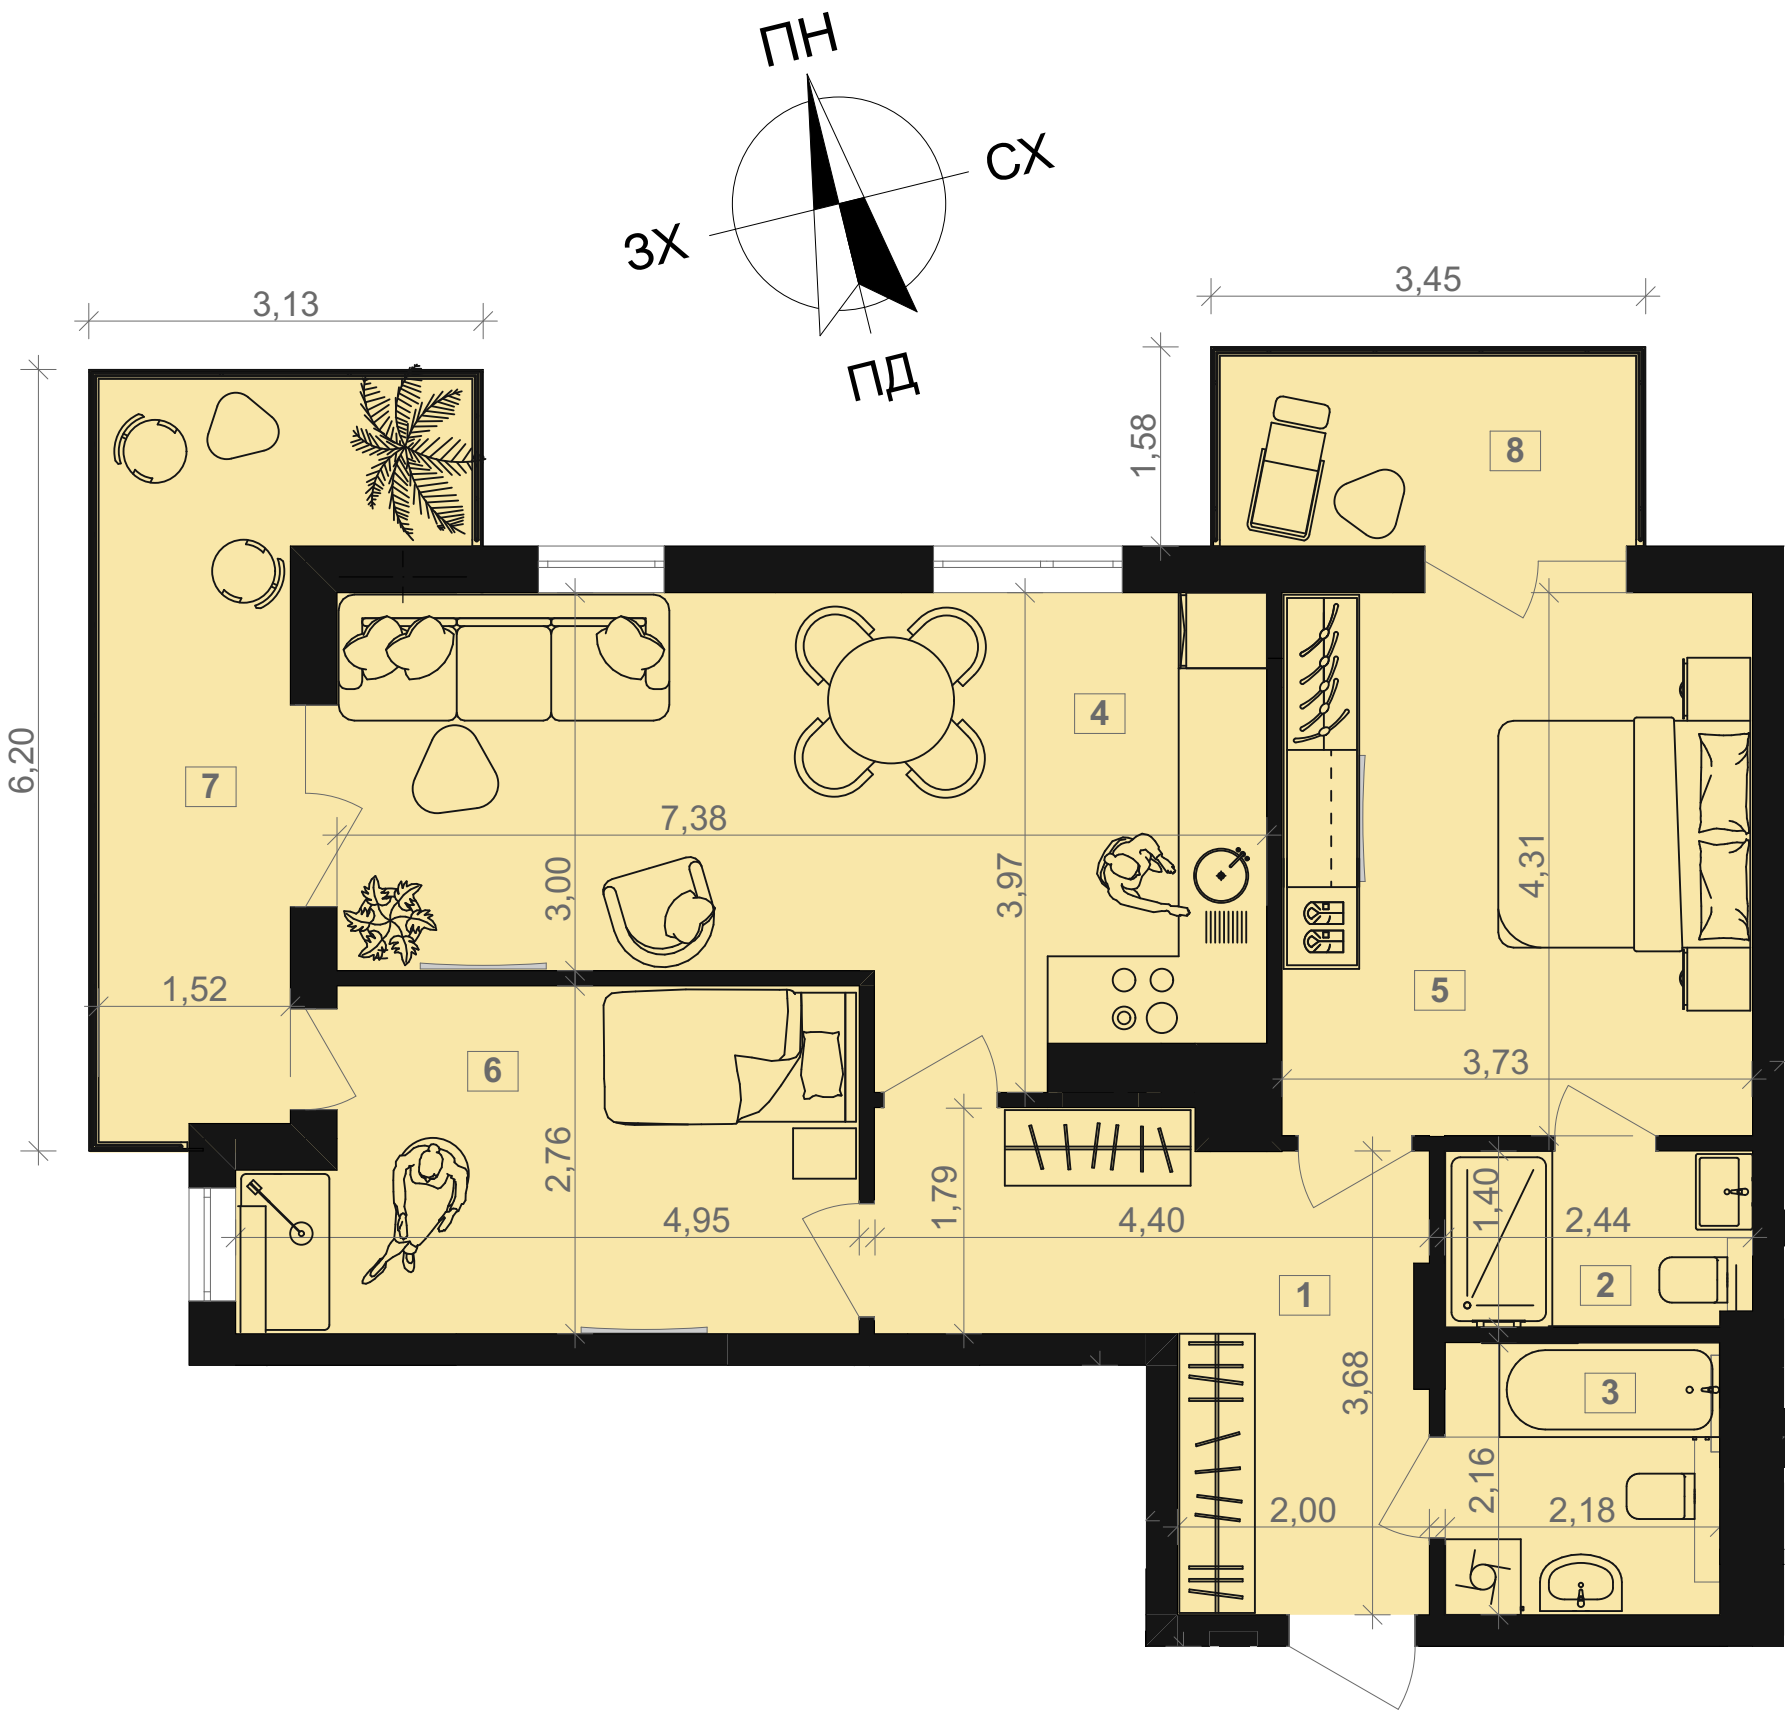

Секція 1

Тип квартири 2К+

Кількість кімнат 2

1	Коридор	11,34
2	Санвузол	3,24
3	Санвузол	4,62
4	Кухня-їдальня	24,13
5	Житлова кімната	16,08
6	Житлова кімната	12,25
7	Балкон 10,71x0,3(К)	3,21
8	Балкон 4,86x0,3(К)	1,46
Загальна площа		76,33 м²

