



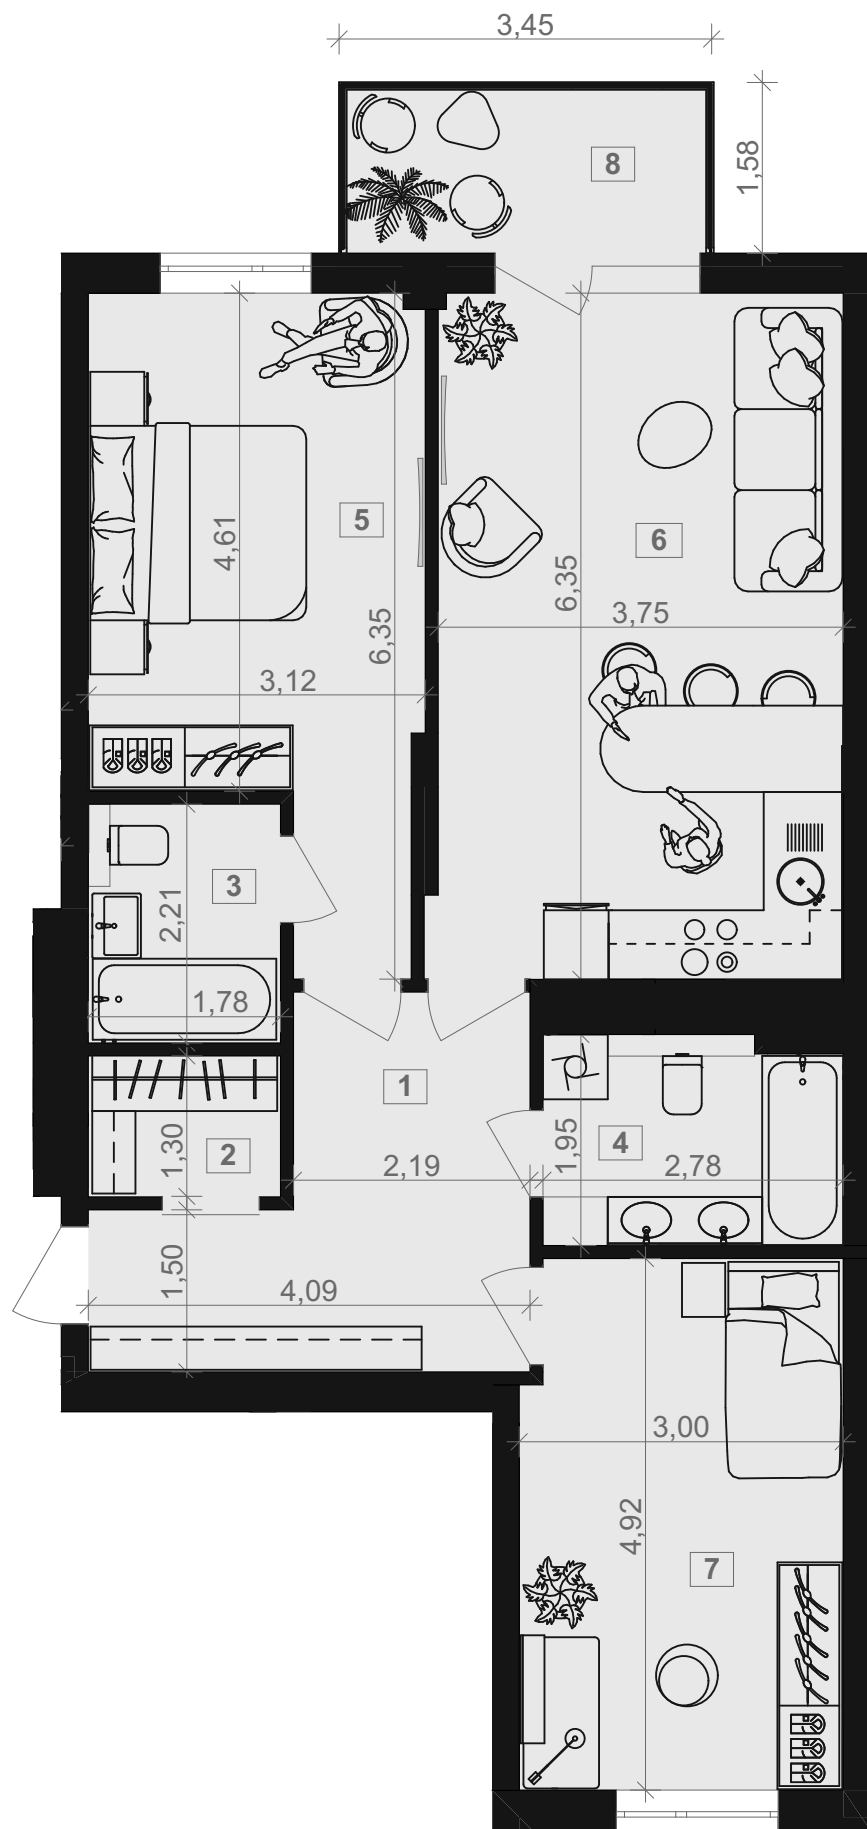

Секція 1
Тип квартири 2К+
Кількість кімнат 2

1	Коридор	10,32
2	Гардероб	2,42
3	Санвузол	3,63
4	Санвузол	5,14
5	Житлова кімната	16,03
6	Кухня-їдальня	23,54
7	Житлова кімната	14,27
8	Балкон 4,86x0,3(К)	1,46
Загальна площа		76,81 м²

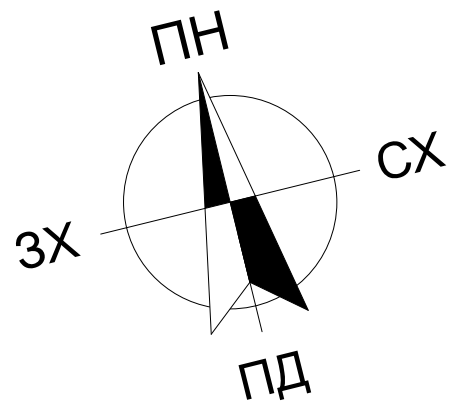