



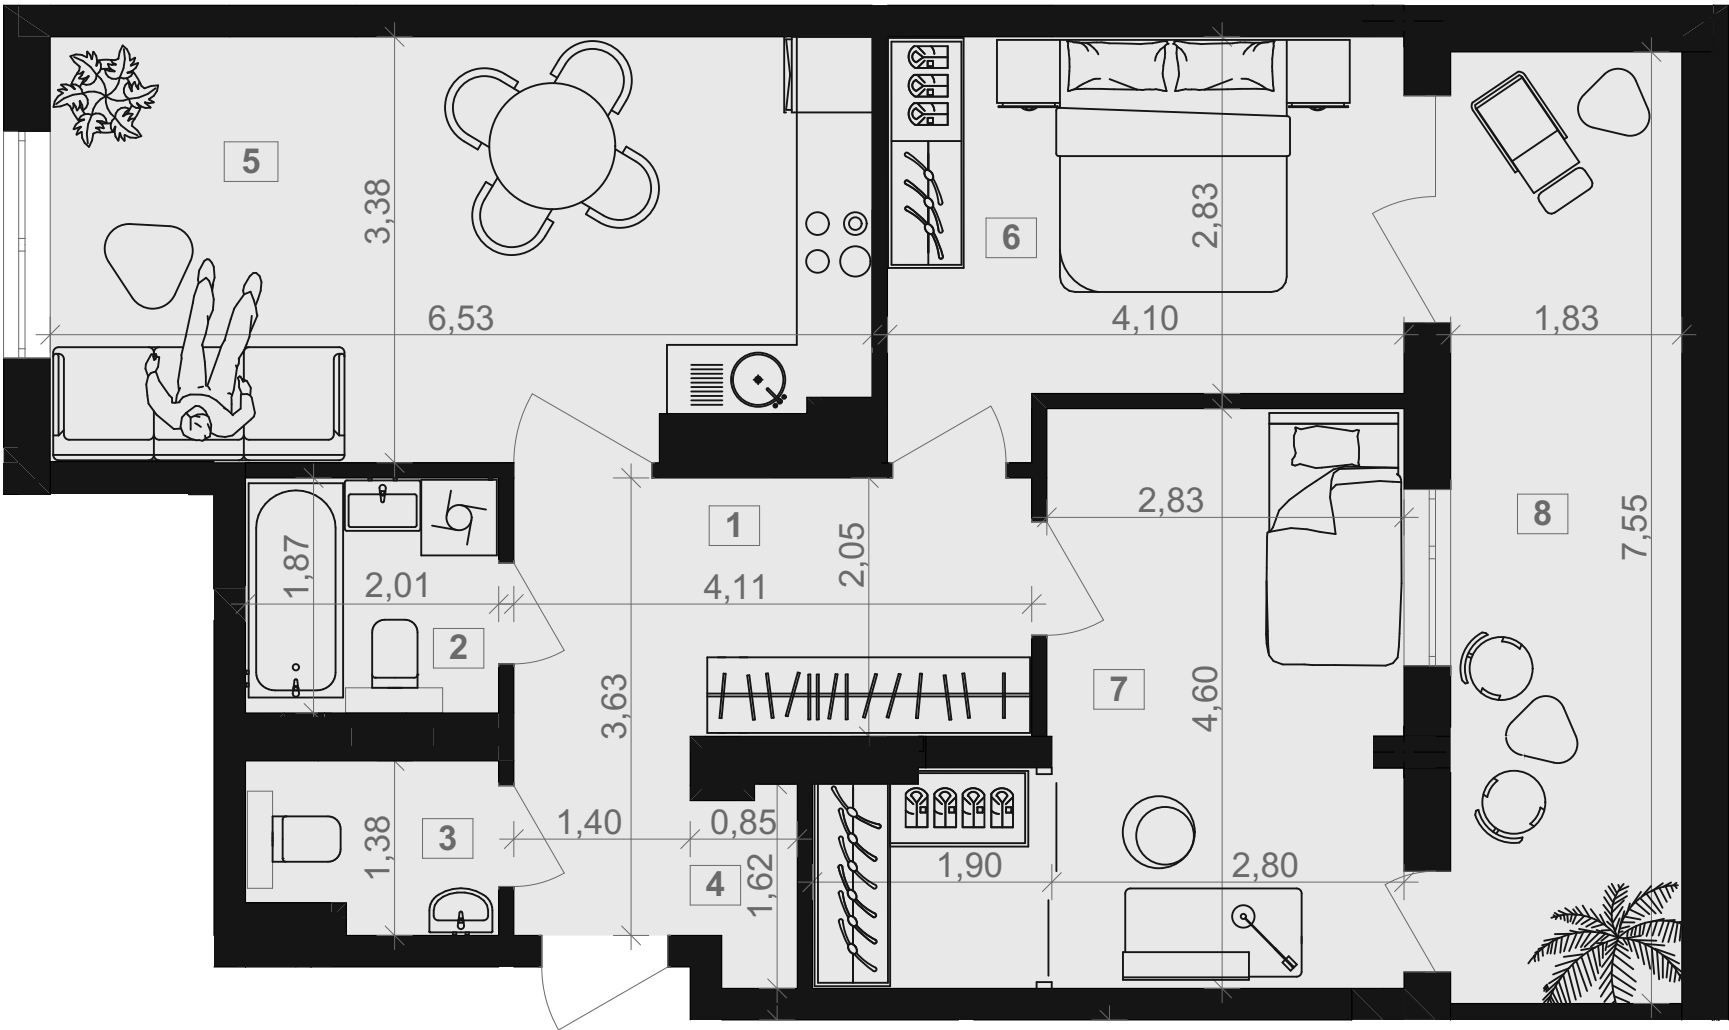

Секція 2		
Тип квартири 2К+		
Кількість кімнат 2		
1	Коридор	10,40
2	Санвузол	3,64
3	Санвузол	2,48
4	Гардероб	1,06
5	Кухня-їдальня	21,00
6	Житлова кімната	11,96
7	Житлова кімната	16,11
8	Тераса 13,57x0,3(К)	4,07
Загальна площа		70,72 м²

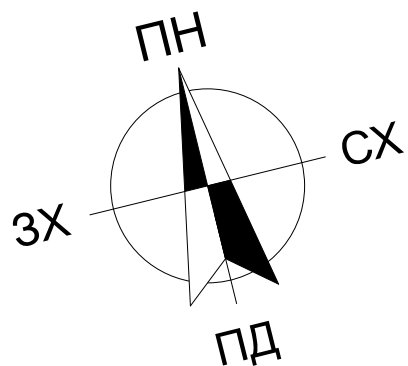