
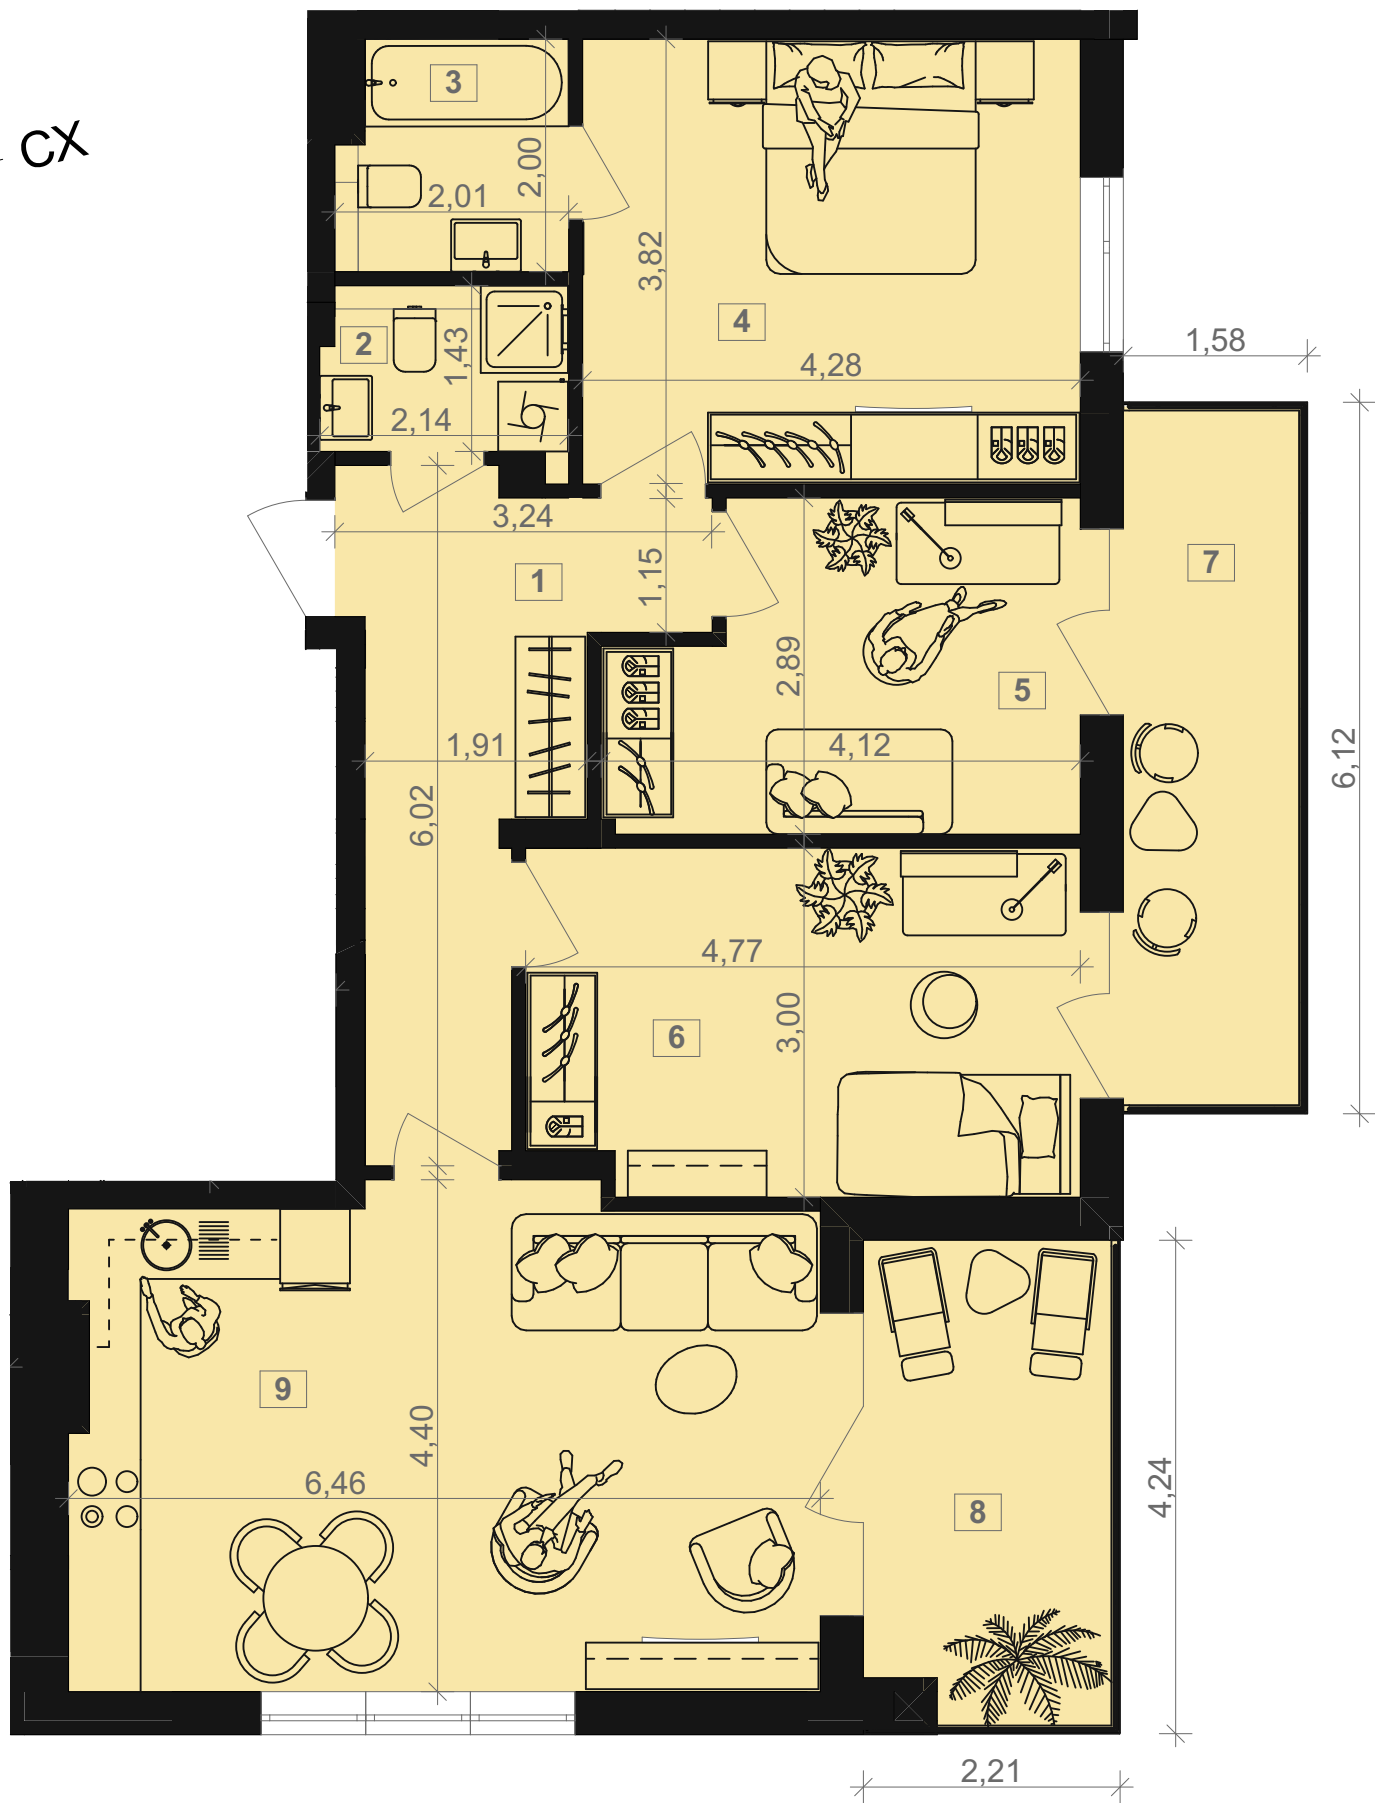


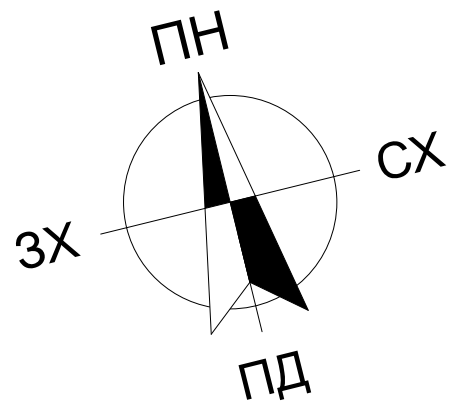

Секція 1

Тип квартири 3К+

Кількість кімнат 3

1	Коридор	10,61
2	Санвузол	2,91
3	Санвузол	3,65
4	Житлова кімната	16,15
5	Житлова кімната	10,31
6	Житлова кімната	13,76
7	Балкон 8,91x0,3(К)	2,67
8	Тераса 8,40x0,3(К)	2,52
9	Кухня-їдальня	26,76
Загальна площа		89,34 м²

