



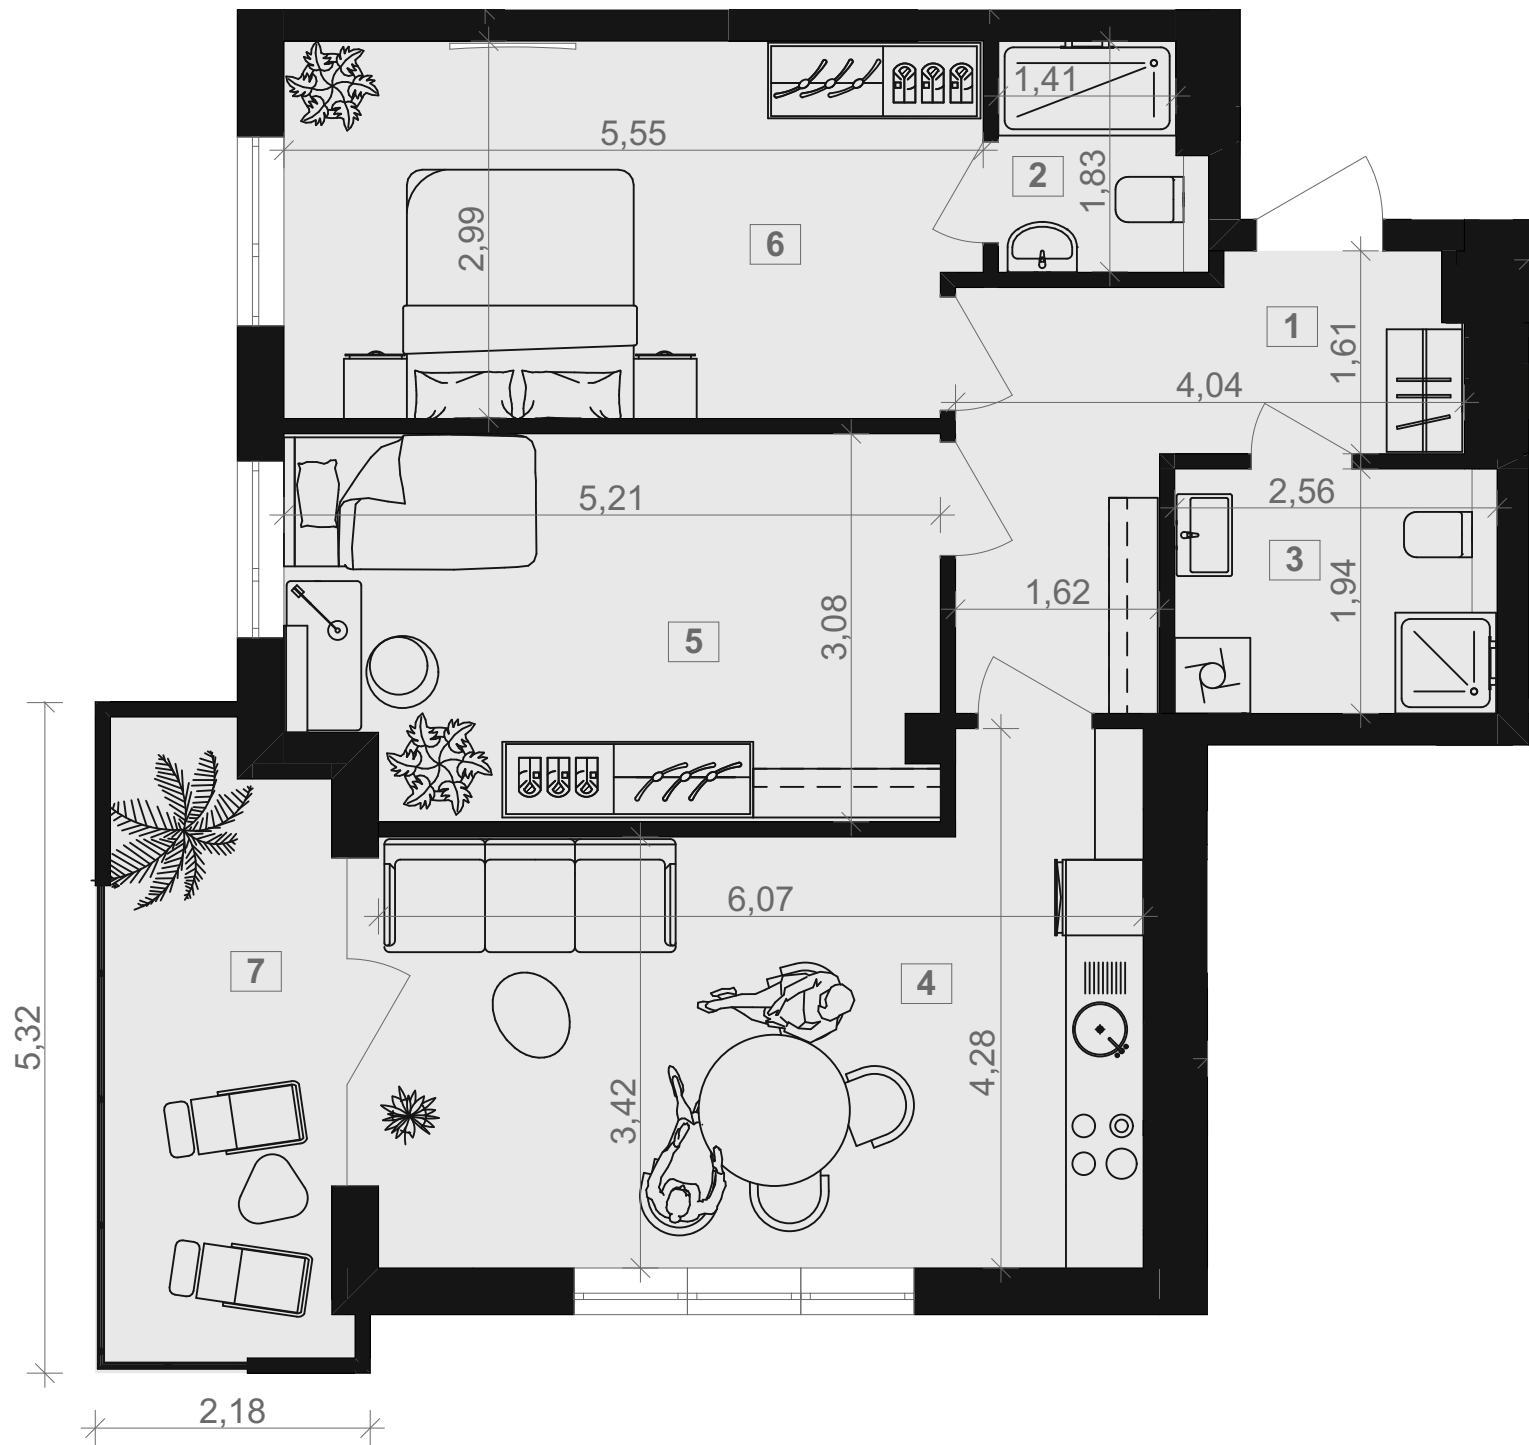

Секція 1

Тип квартири 2К+
Кількість кімнат 2

1	Коридор	8,87
2	Санвузол	2,73
3	Санвузол	4,87
4	Кухня-їдальня	21,73
5	Житлова кімната	15,15
6	Житлова кімната	16,04
7	Тераса 8,61x0,3(К)	2,58
Загальна площа		71,97 м²

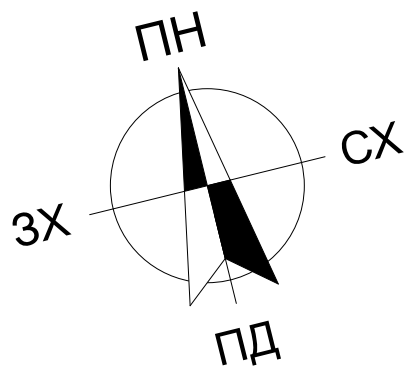