


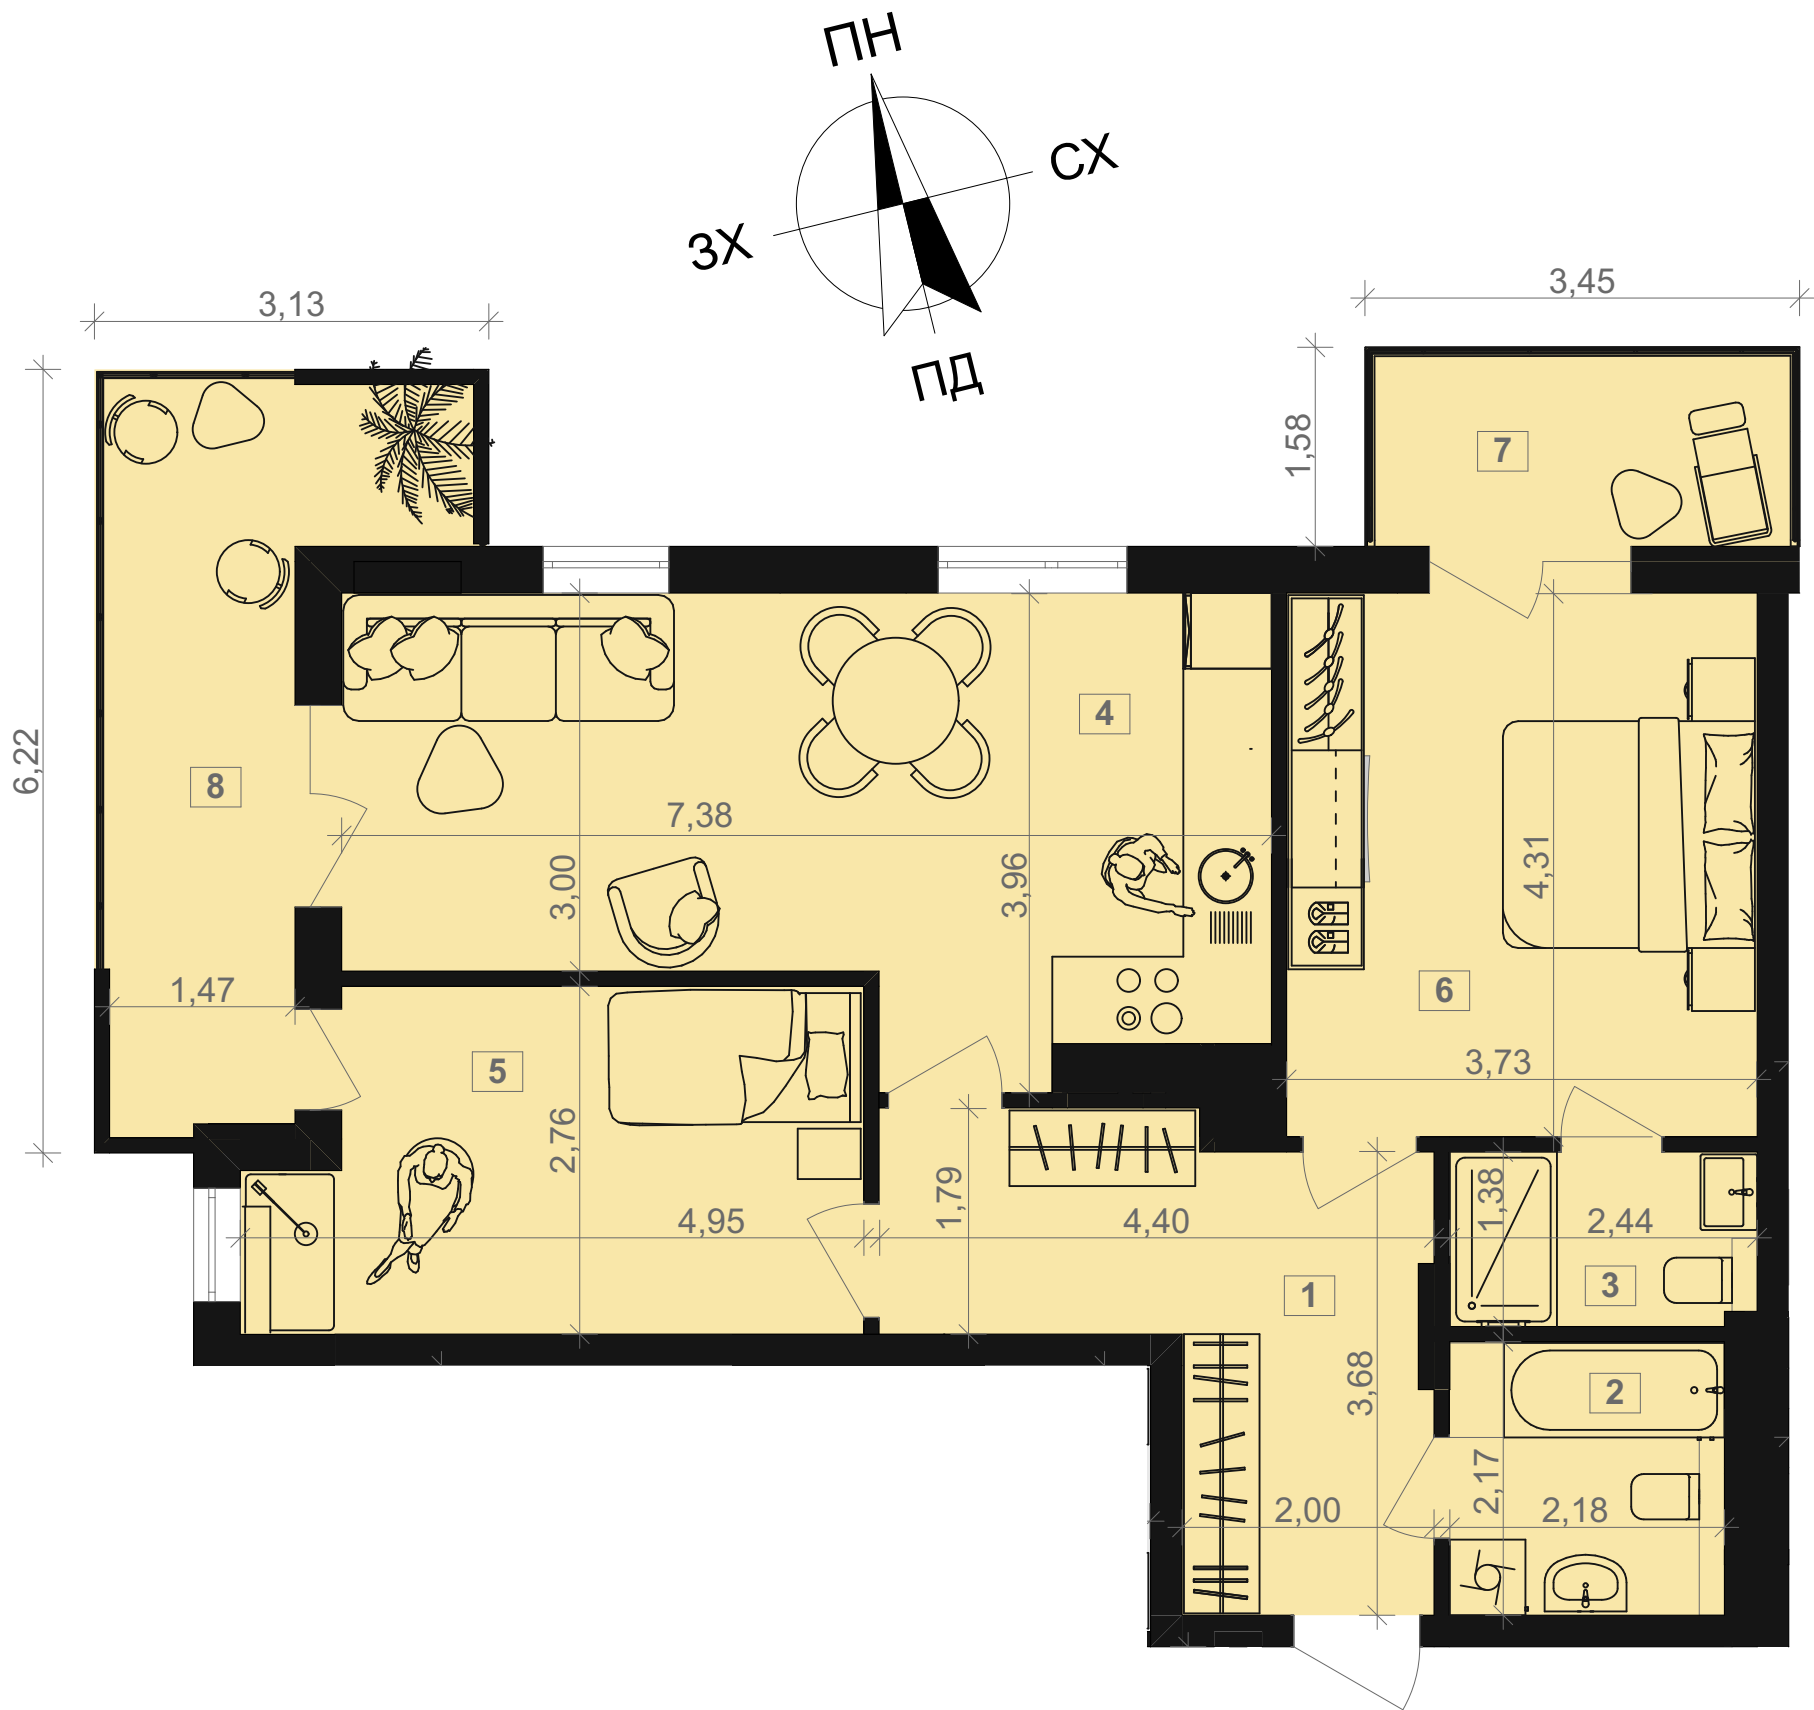

Секція 1		
Тип квартири 2К+		
Кількість кімнат 2		
1	Коридор	11,34
2	Санвузол	4,60
3	Санвузол	3,24
4	Кухня-їдальня	24,28
5	Житлова кімната	12,26
6	Житлова кімната	16,12
7	Балкон 4,91х0,3(К)	1,47
8	Тераса 11,86х0,3(К)	3,56
Загальна площа		76,87 м²

