



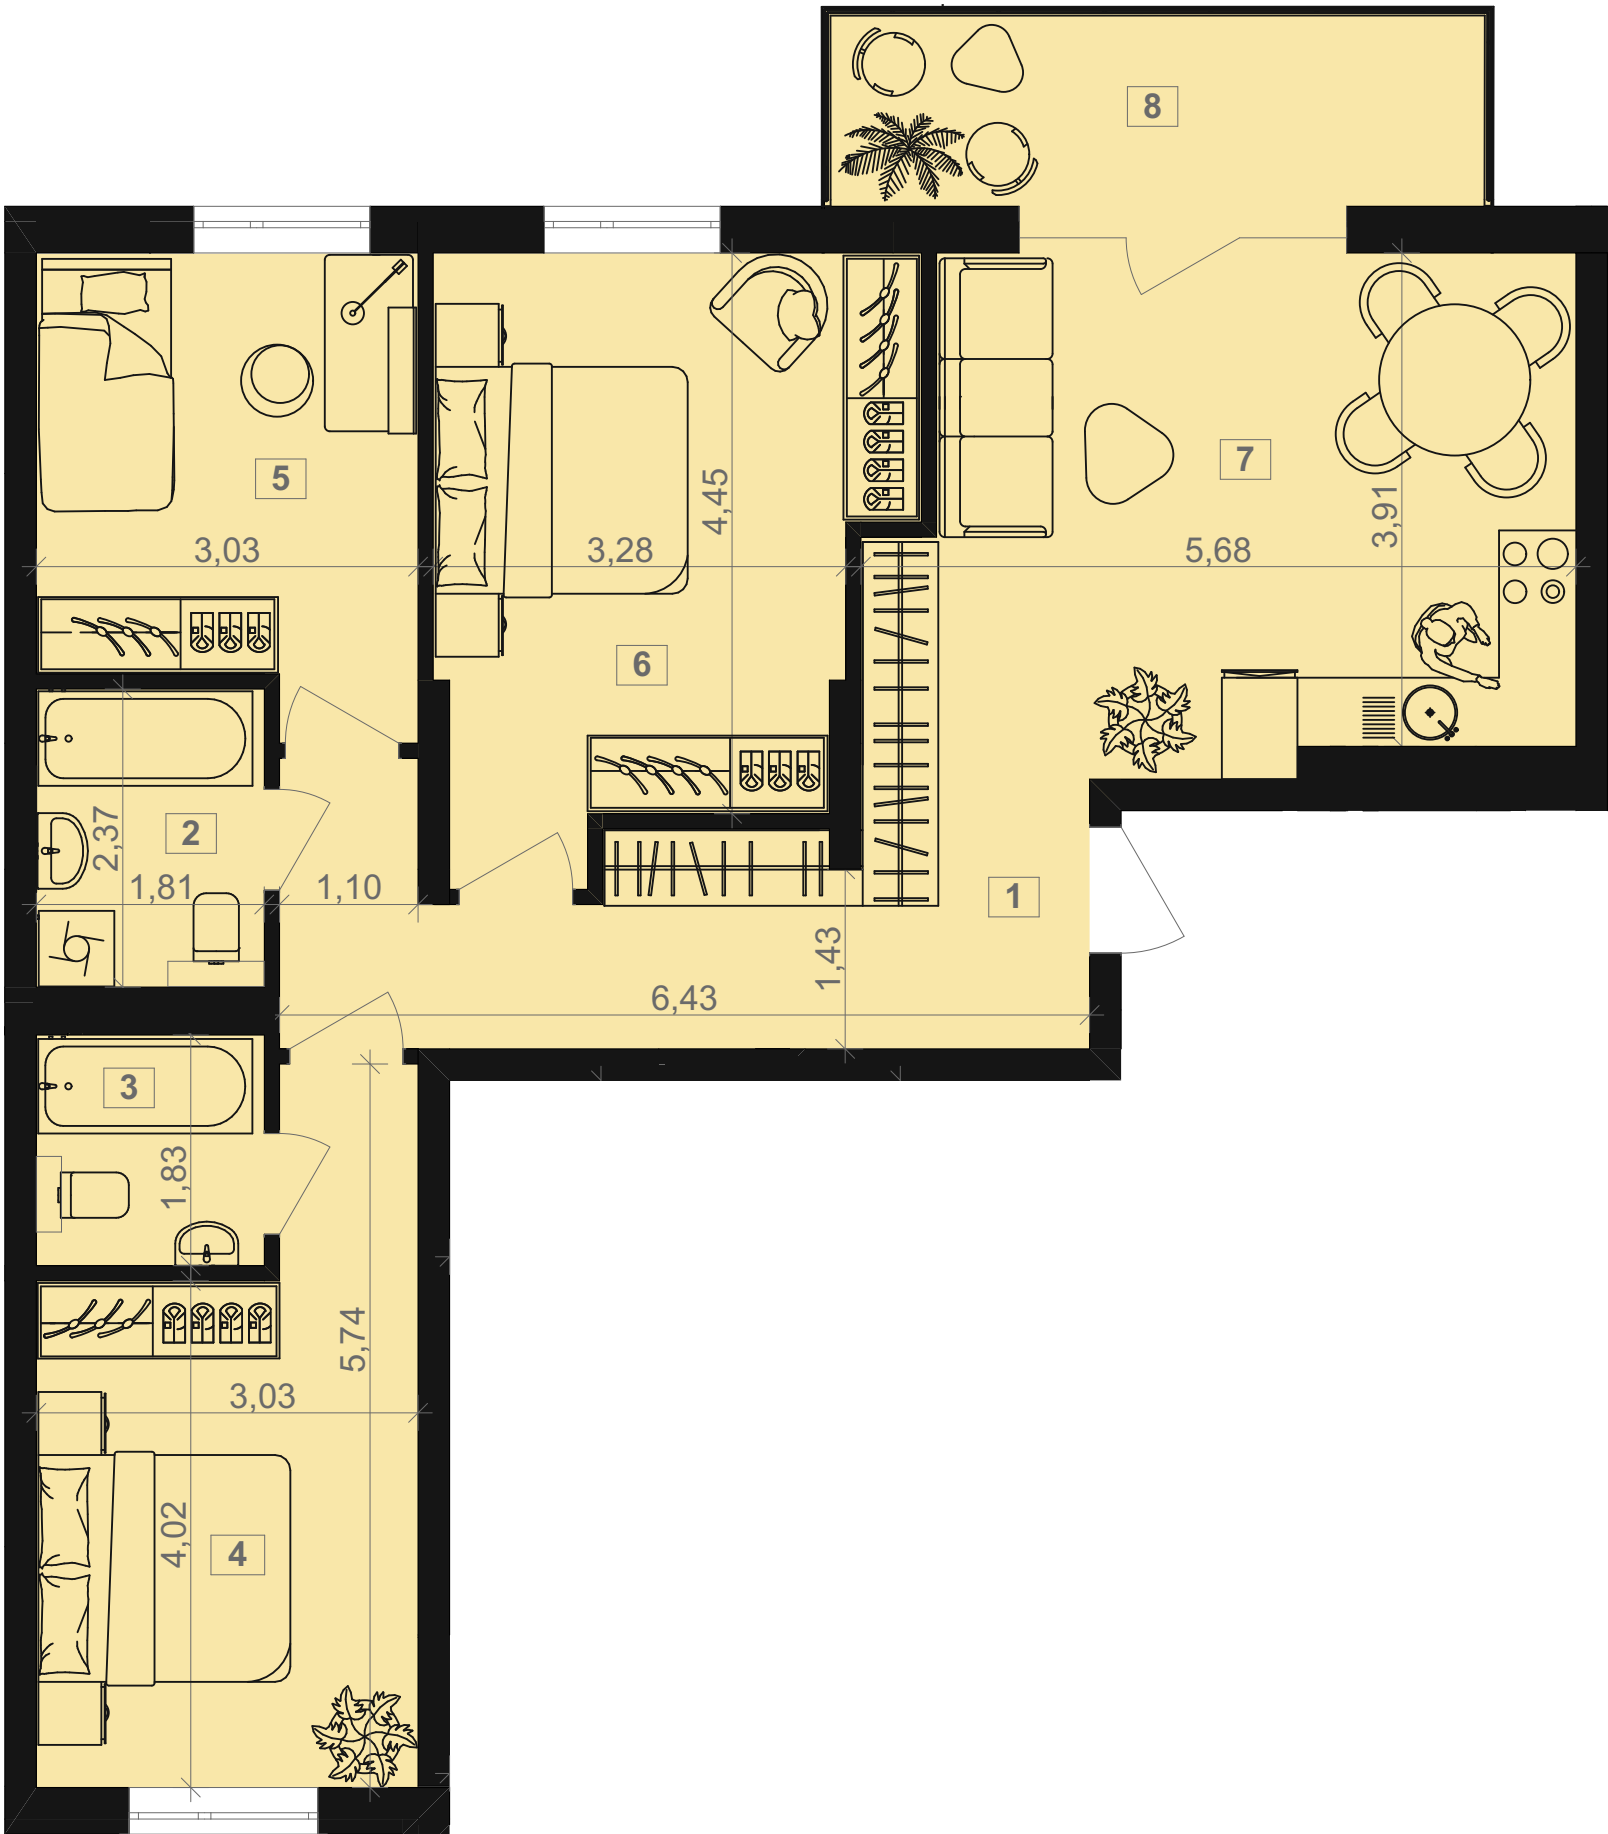

Секція 2		
Тип квартири 3К+		
Кількість кімнат 3		
1	Коридор	11,07
2	Санвузол	4,39
3	Санвузол	3,21
4	Житлова кімната	13,83
5	Житлова кімната	10,52
6	Житлова кімната	16,01
7	Кухня-їдальня	21,83
8	Балкон 7,75x0,3(К)	2,32
Загальна площа		83,18 м²

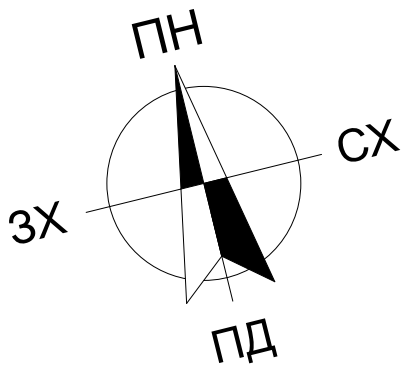