



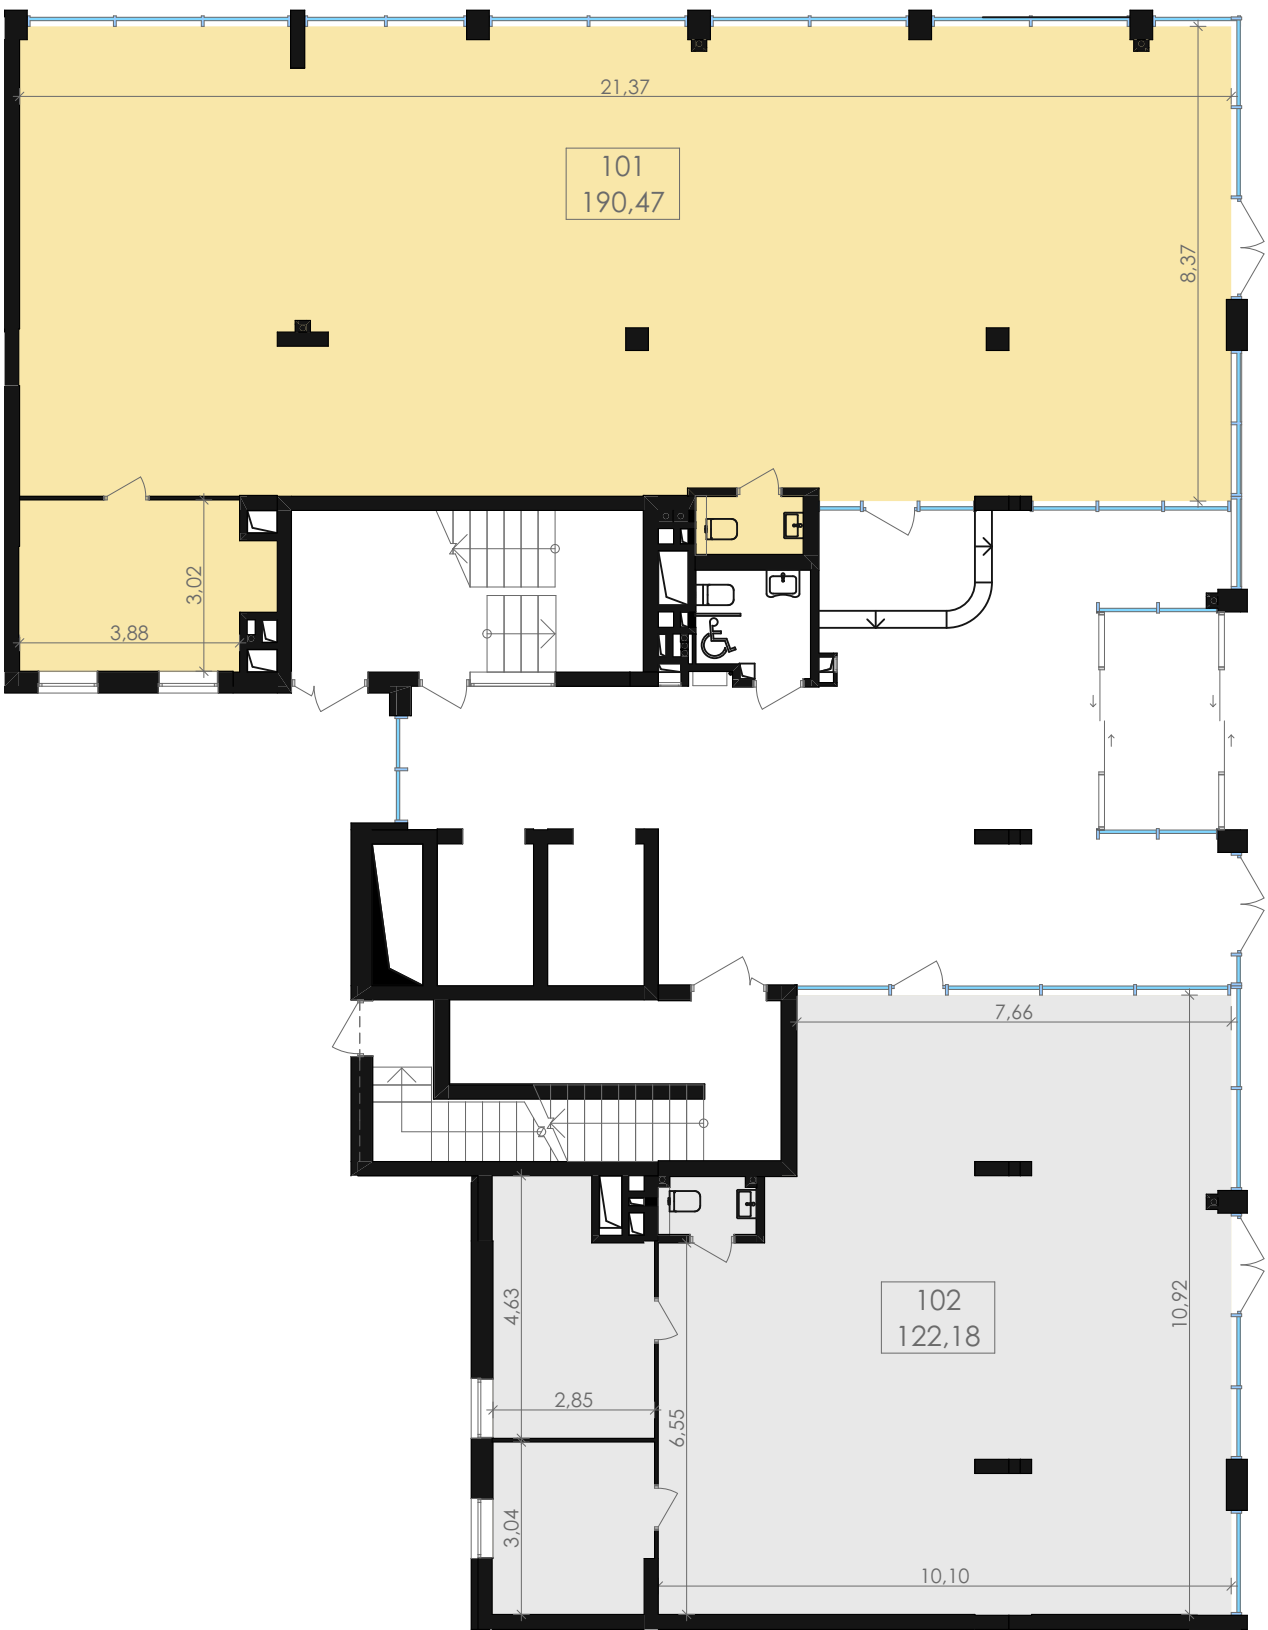

Секція	3
Торгове приміщення	№101
Поверх	1
Висота приміщення	3,9 м
Загальна площа	190,47 м ²
Торгове приміщення	№102
Поверх	1
Висота приміщення	3,6 м
Загальна площа	122,18 м ²

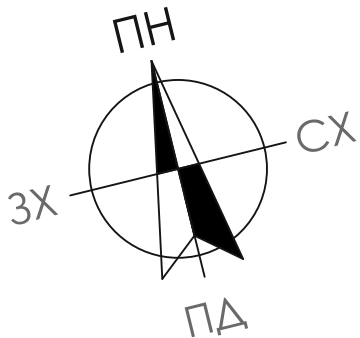