



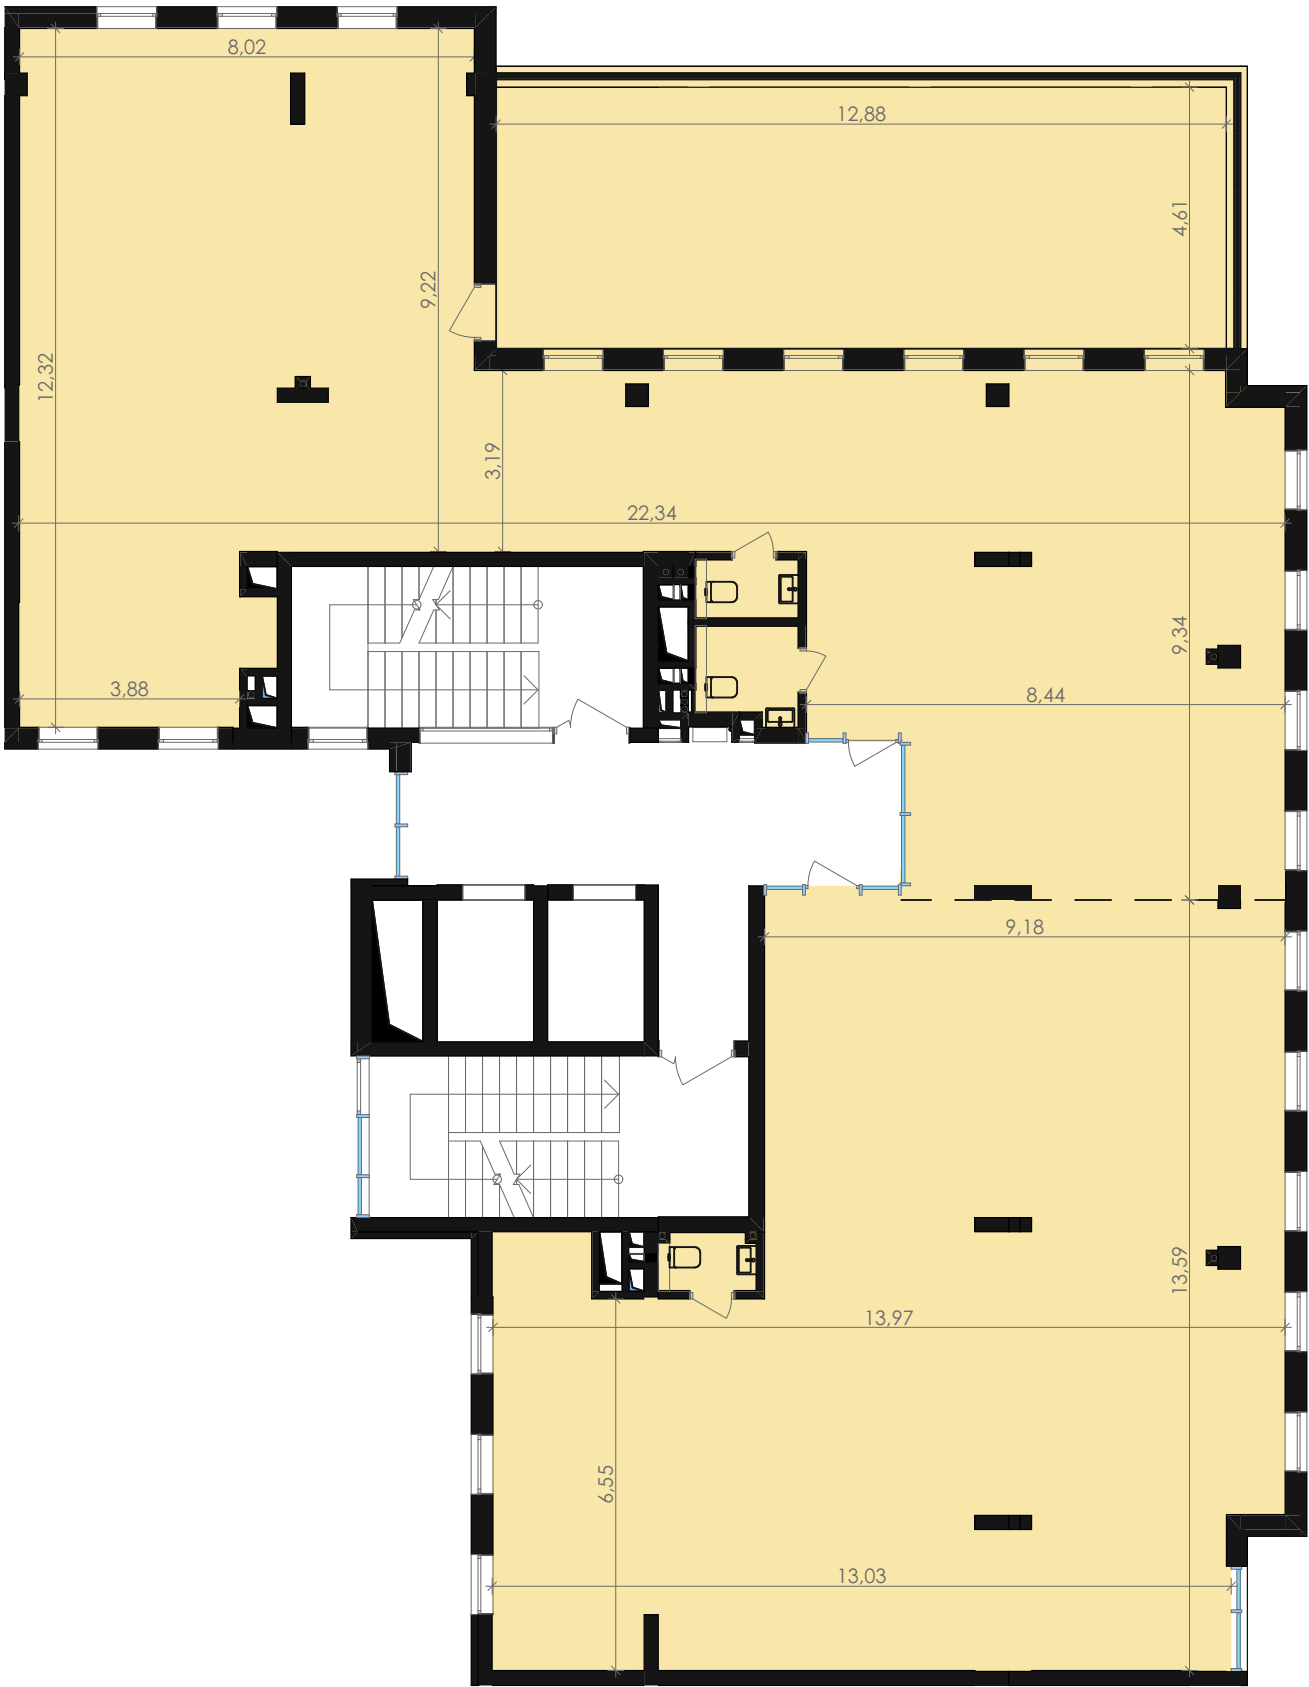

Секція	3
Поверх	4
Висота приміщення	3,0 м
Тераса 59,38x0,3(к)	17,81 м ²
Загальна площа поверху	353,83 м ²

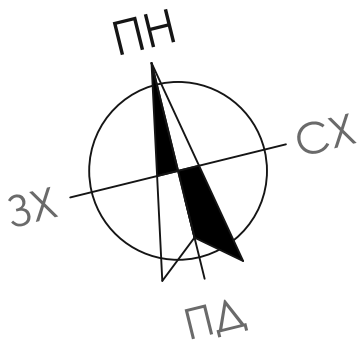