



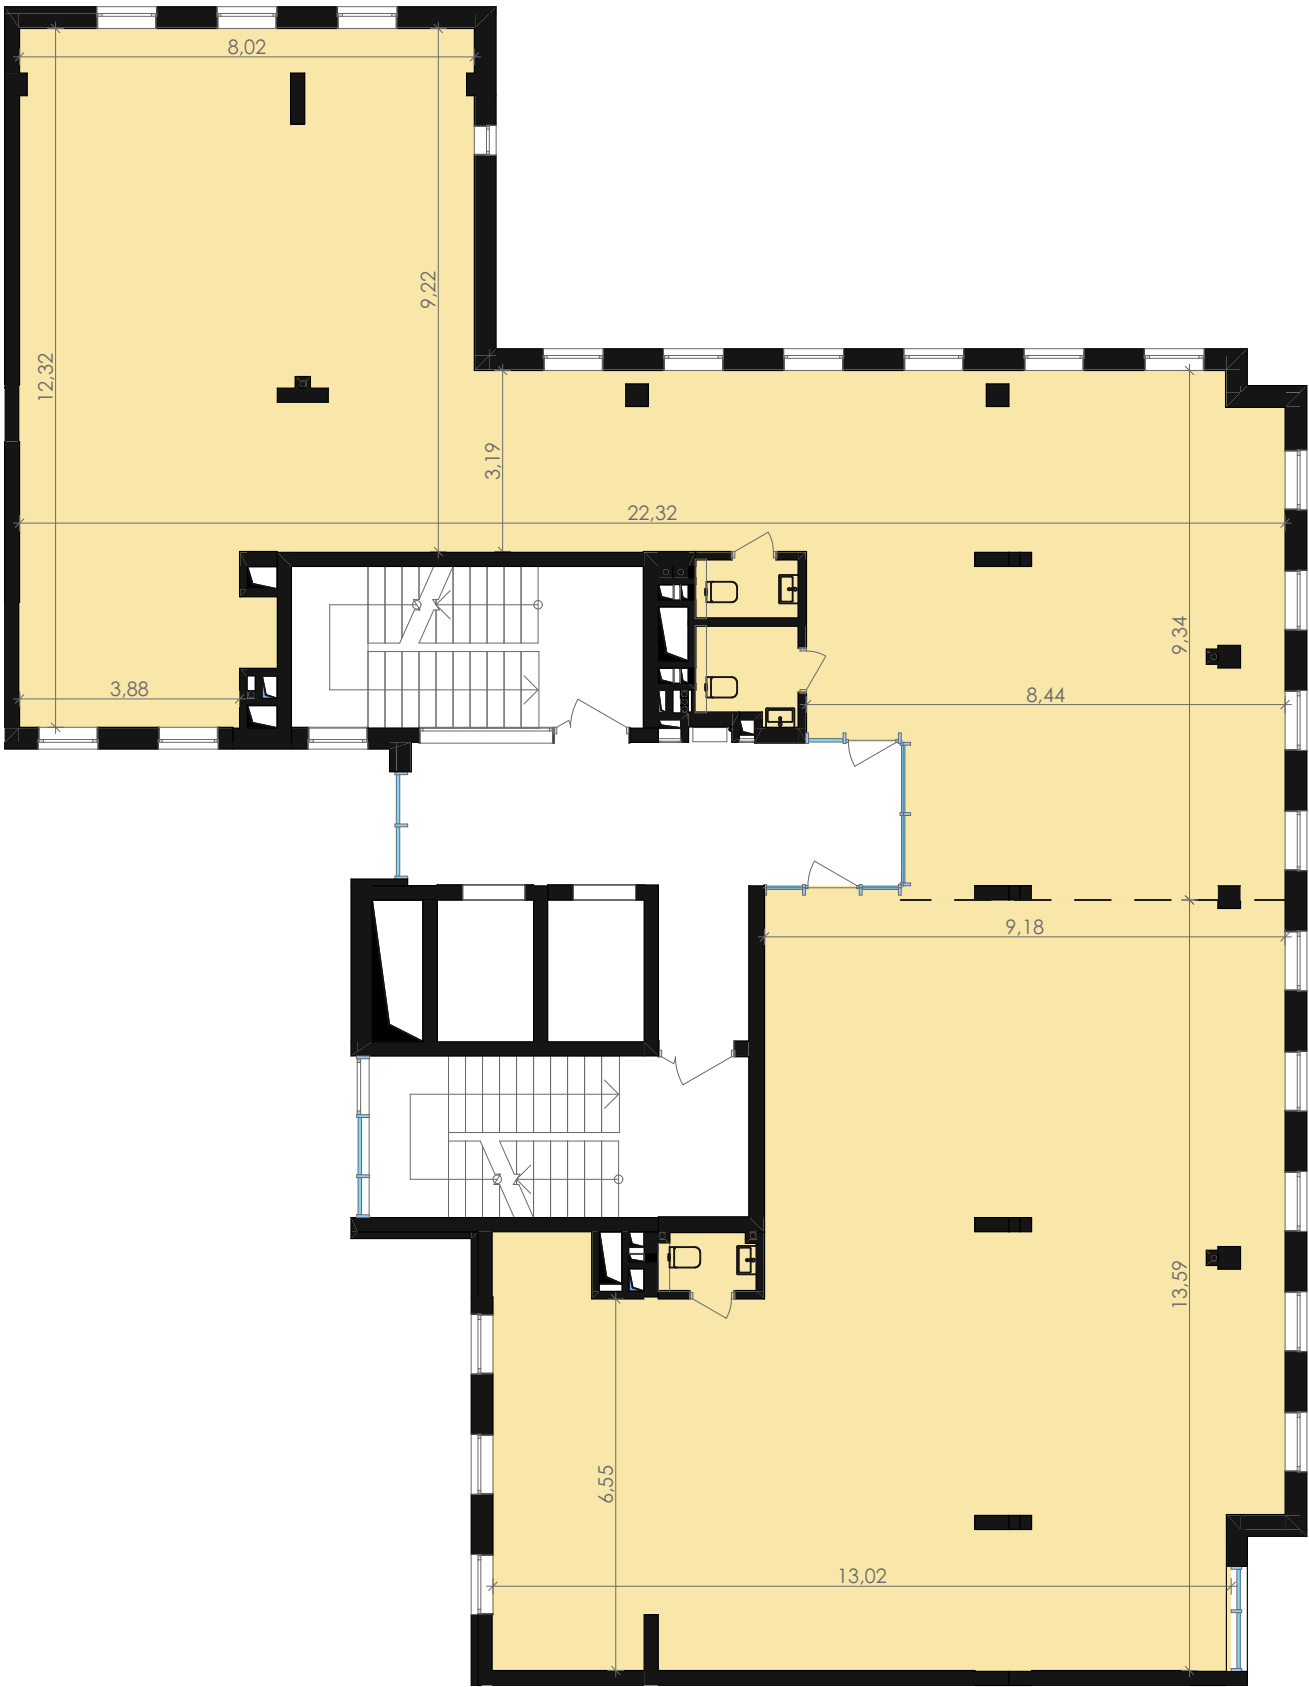

Секція	3
Поверх	5
Висота приміщення	3,0 м
Загальна площа поверху	336,02 м ²

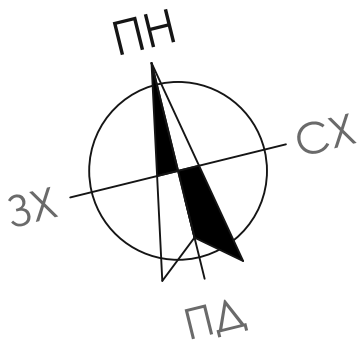