


Комерційне приміщення № 101
 Поверх 1
 Висота приміщення 3,9 м
 Загальна площа 190,74 м²

Комерційне приміщення № 102
 Поверх 1
 Висота приміщення 3,6 м
 Загальна площа 122,32 м²

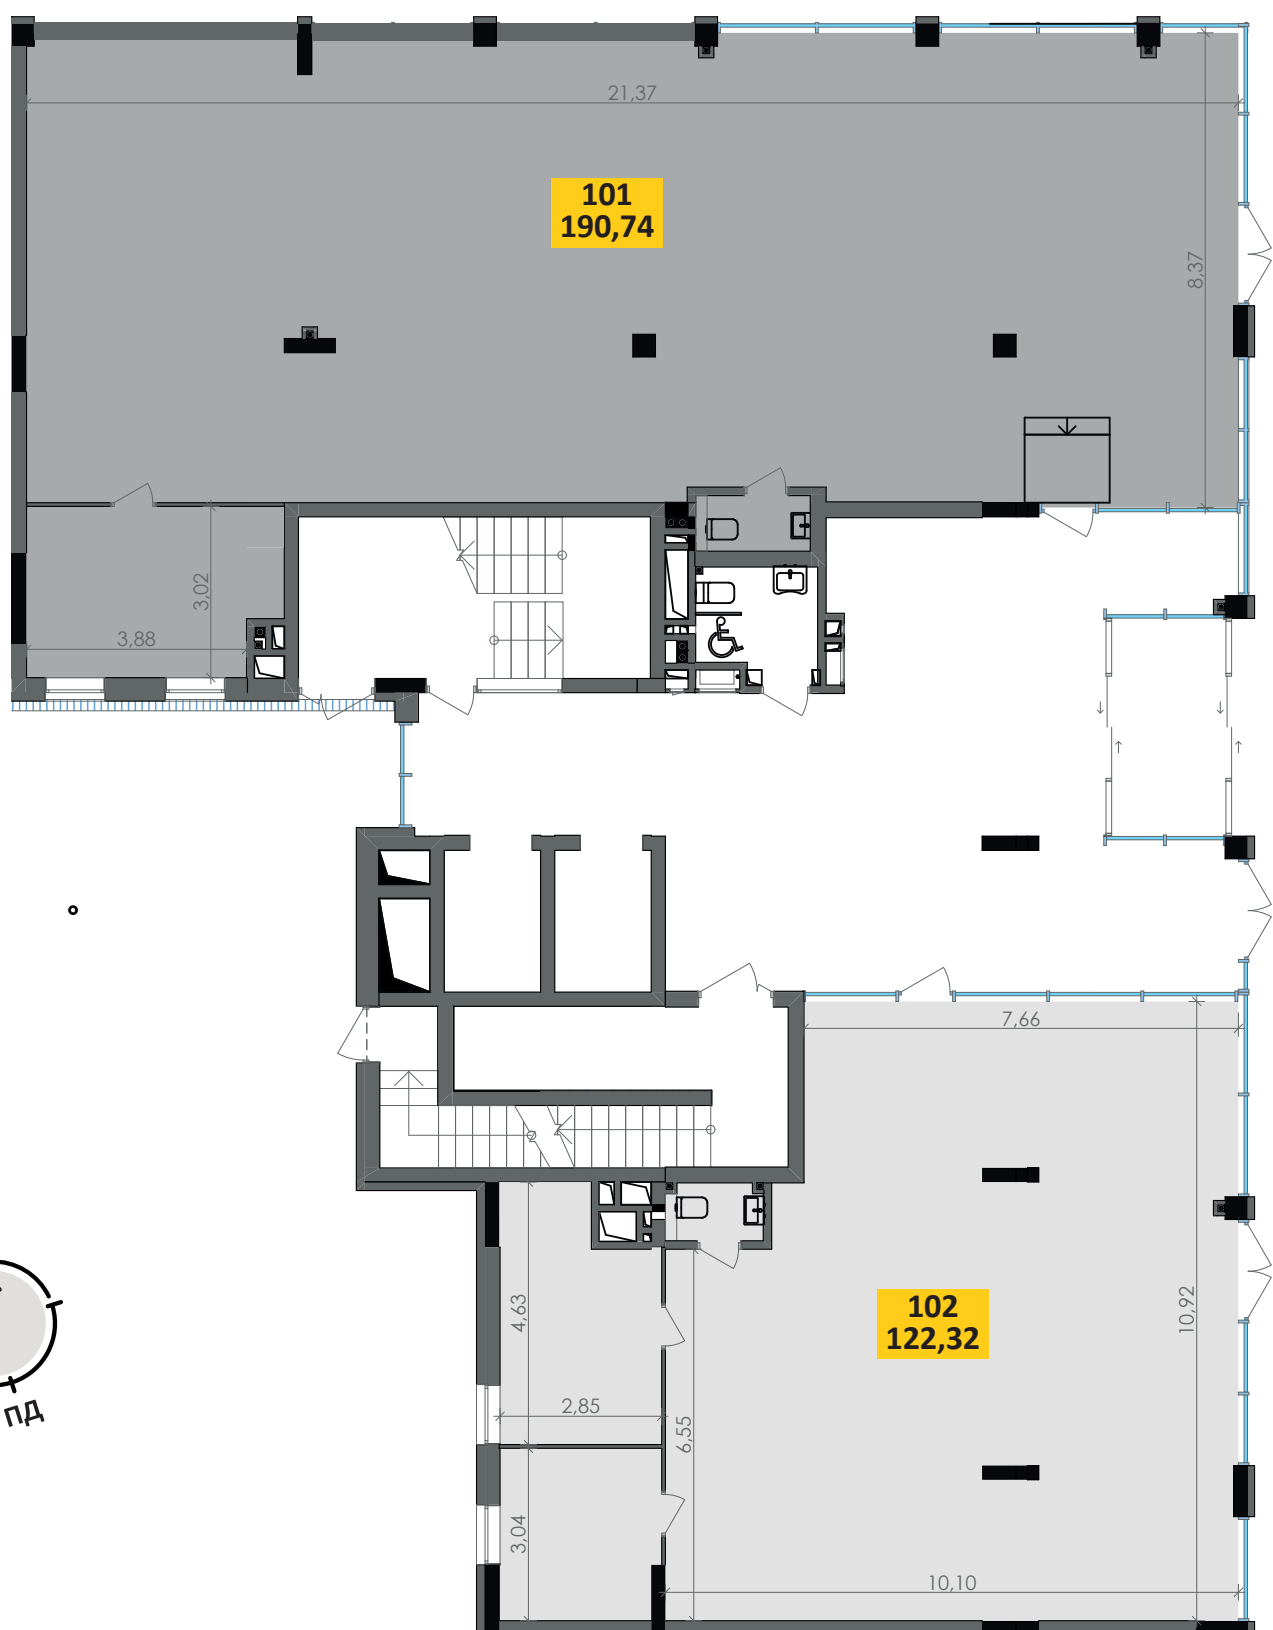