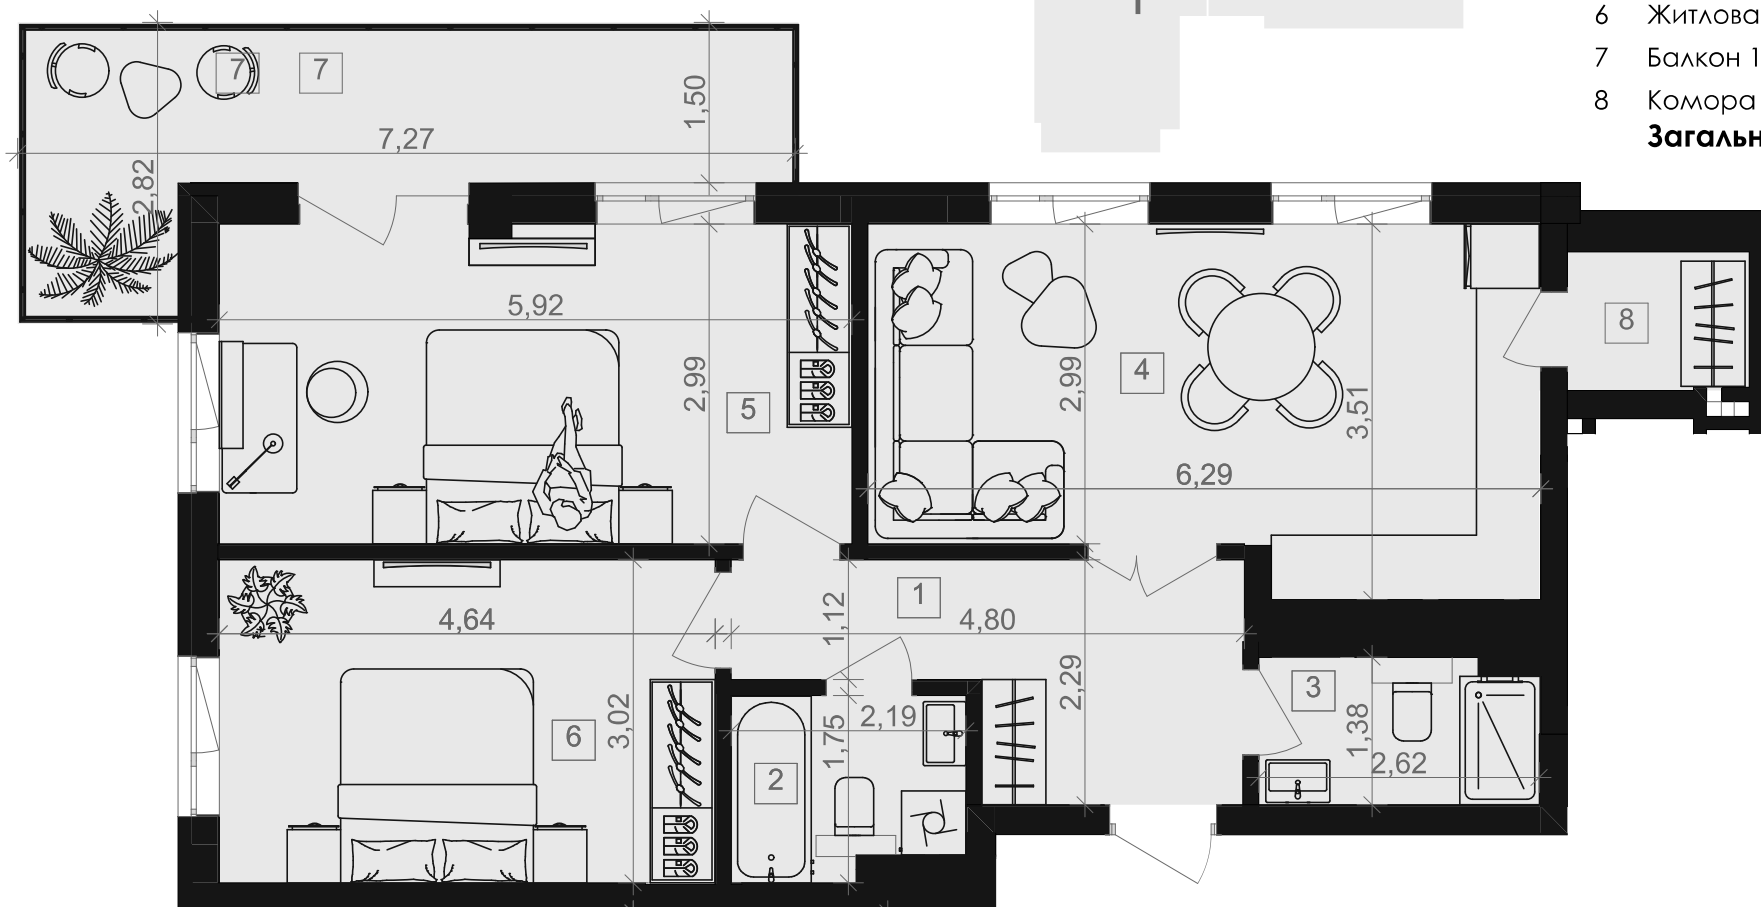
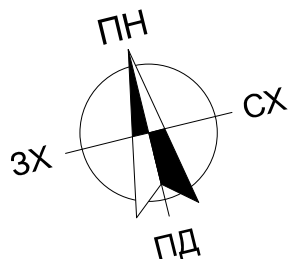


**Секція 4**

Тип квартири 2К+

Кількість кімнат 2

1	Коридор	8,21
2	Санвузол	3,57
3	Санвузол	3,51
4	Кухня-їдальня	20,12
5	Житлова кімната	17,63
6	Житлова кімната	14,00
7	Балкон 11,93X0,3(К)	3,59
8	Комора	2,21
Загальна площа		72,84 м²